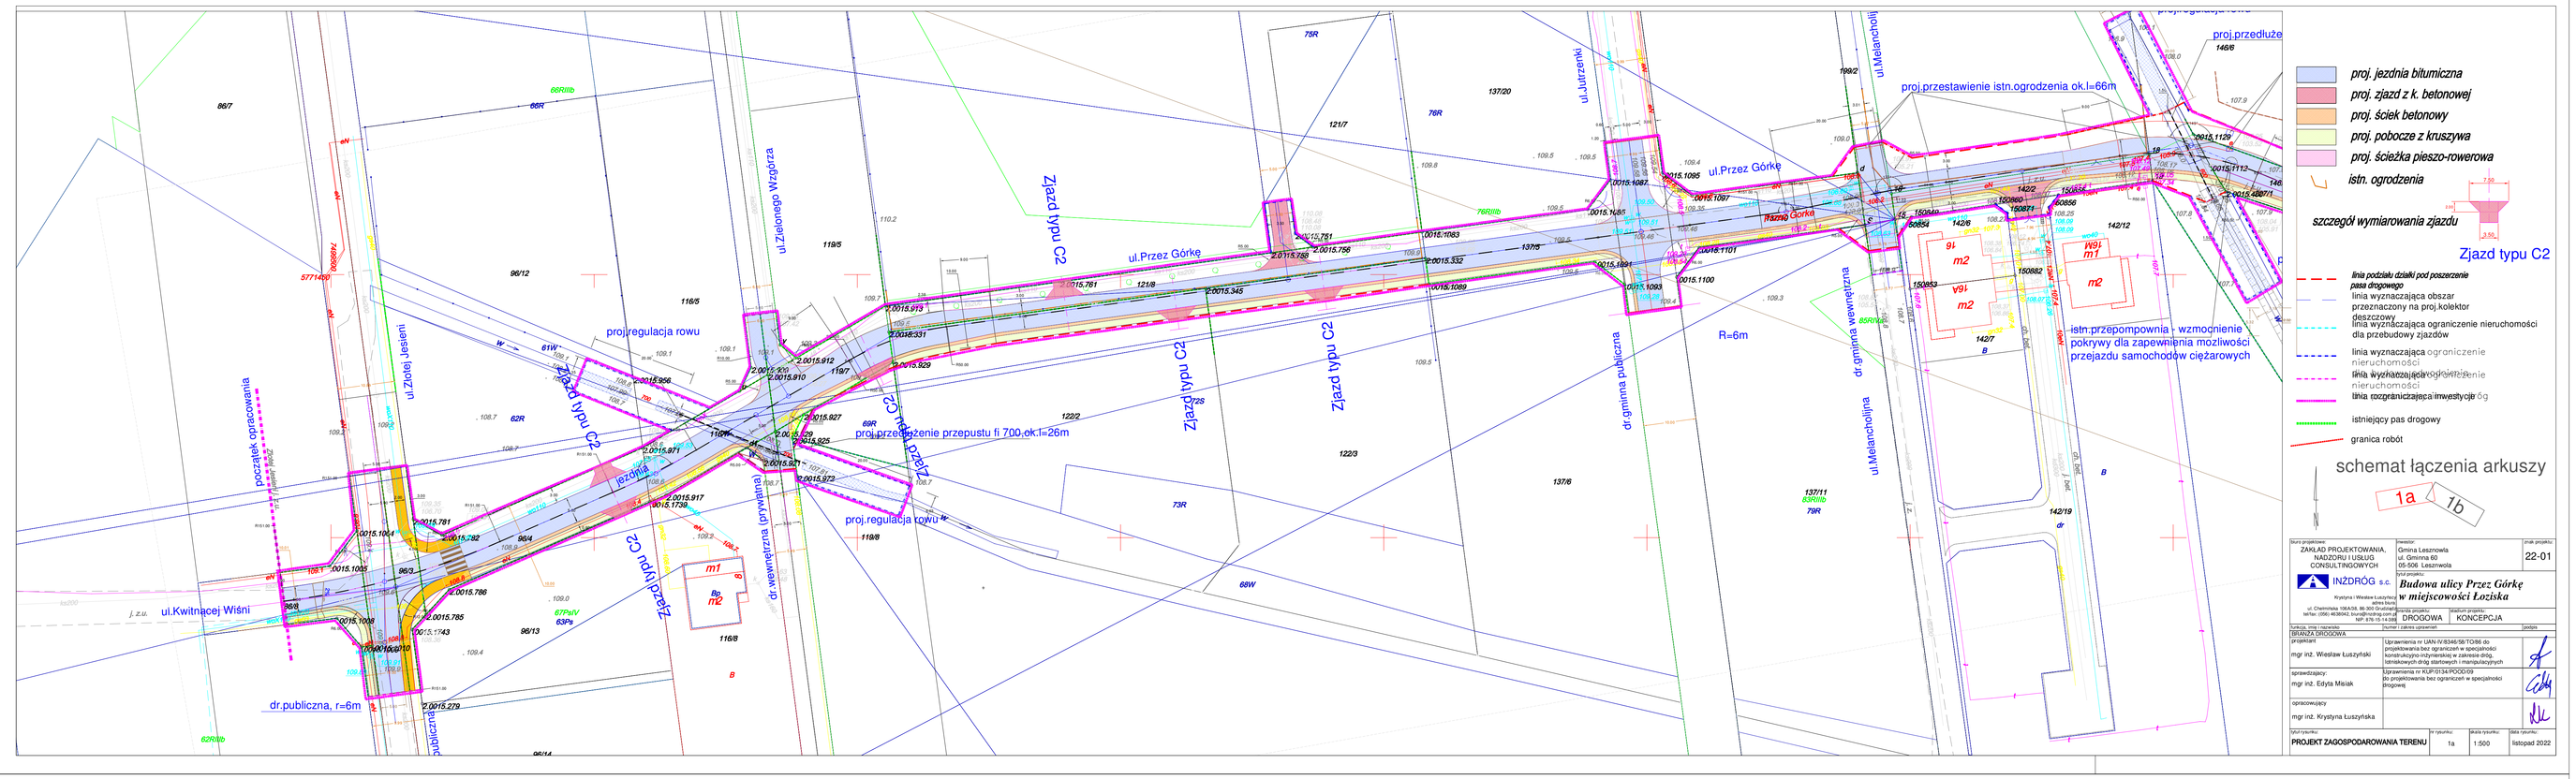
ul.Przez Górkę
ul.Zielonego Wrzośca
ul.Jaworzniki
ul.Kwitnącej Wiśni
ul.Jesienii
ul.Kolejowa
Zjazd typu C2
proj.przedłużenie przepustu fi 700,ok.l=26m
proj.regulacja rowu
proj.przestawienie istn.ogrodzenia ok.l=66m
istn.przepompownia - wzmocnienie pokrywy dla zapewnienia możliwości przejazdu samochodów ciężarowych
dr.publiczna, r=6m
dr.wewnętrzna (prywatna)
dr.gminna piesz/rowerowa
R=6m
proj.przedłuże
proj. jezdnia bitumiczna
proj. zjazd z k. betonowej
proj. ściek betonowy
proj. pobocze z kruszywa
proj. ścieżka pieszo-rowerowa
istn. ogrodzenia
szczegół wymiarowania zjazdu
Zjazd typu C2
linia podziału działki pod poszerzenie pasa drogowego
linia wyznaczająca obszar przeznaczony na proj.kolektor deszczowy
linia wyznaczająca ograniczenie nieruchomości dla przebudowy zjazdów
linia wyznaczająca ograniczenie nieruchomości
linia wyznaczająca ograniczenie nieruchomości
linia rozgraniczająca inwestycyjna
istniejący pas drogowy
granica robót
schemat łączenia arkuszy
1a
1b
ZAKŁAD PROJEKTOWANIA, NADZORU I USŁUG CONSULTINGOWYCH
Inwestor: Gmina Leszniowa ul. Gminna 60 05-506 Leszniowa
nr ewid. projektu: 22-01
INŻDRÓG s.c.
Krystyna i Wiesław Łuszyńscy adres biura
ul. Chemików 19A/U9, 96-300 Żyrardów
Telfax: (0prefix) 46 853 71 10, kom. 602 46 46 46, kom. 607 876 47 10, e-mail: inzdrog@wp.pl
Budowa ulicy Przez Górkę w miejscowości Łoziska
Kryteria i Wariant projektowy: DROGOWA
Etap projektowy: KONCEPCJA
BRANŻA DROGOWA
Uprawnienia nr UPN-W/0344/56/TO/96 do projektowania bez ograniczeń w specjalności konstrukcyjno-inżynierskiej w zakresie dróg, lotniskowych dróg startowych i manipulacyjnych
mgr inż. Wiesław Łuszyński
Uprawnienia nr KUP/0134/POOS/09 do projektowania bez ograniczeń w specjalności drogowej
mgr inż. Edyta Miślak
mgr inż. Krystyna Łuszyńska
Skrót tytułu: PROJEKT ZAGOSPODAROWANIA TERENU
Nr tytułu: 1a
Skala tytułu: 1:500
Data tytułu: listopad 2022