

PROJEKT CZASOWEJ ORGANIZACJI RUCHU

NA CZAS REMONTU DRÓG GMINNYCH
UL. LIPOWEJ (280352W)
OD UL. LEŚNEJ DO UL. JESIONOWEJ
IUL. SŁOJEWSKIEGO (280390W)
OD UL. JESIONOWEJ DO UL. KACZEŃCÓW

W MAGDALENCE
GM. LESZNOWOLA
POWIAT: PIASECZYŃSKI

INWESTOR:

WÓJT GMINY LESZNOWOLA
05-506 Lesznowola,
ul. Gminna 60

JEDNOSTKA PROJEKTOWA:

JPK Inżynieria Sp. z o.o.

ul. Szczęsna 4/2,
05-800 Pruszków

ipkinzynieria@gmail.com


tel. 506 217 222

Zakres usług firmy

- Nadzory budowlane drogowe B/O
- Nadzory kon.-budowlane B/O
- Projekty drogowe, Organizacja ruchu
- Usuwanie wyrobów azbestowych
- Doradztwo Techniczne
- Obsługa Inwestycji

STAROSTA PIASEZŃSKI
 IRD.7123 57 cz. 2024
 termin wprowadzenia do 31.12.2024
 Zatwierdzam do realizacji czasową organizację
 ruchu w całości z zmianami.
 Termin wprowadzenia niniejszej organizacji ruchu
 należy zgłosić do:
 Wydziału Inwestycji, Remontów i Drogownictwa
 05-500 Piaseczno, ul. Elektroniczna 4
 26 LUT. 2024 z up. STAROSTY PIASEZYŃSKIEGO

mgr inż. Marcin Dywan
 Inspektor Wydziału Inwestycji,
 Remontów i Drogownictwa

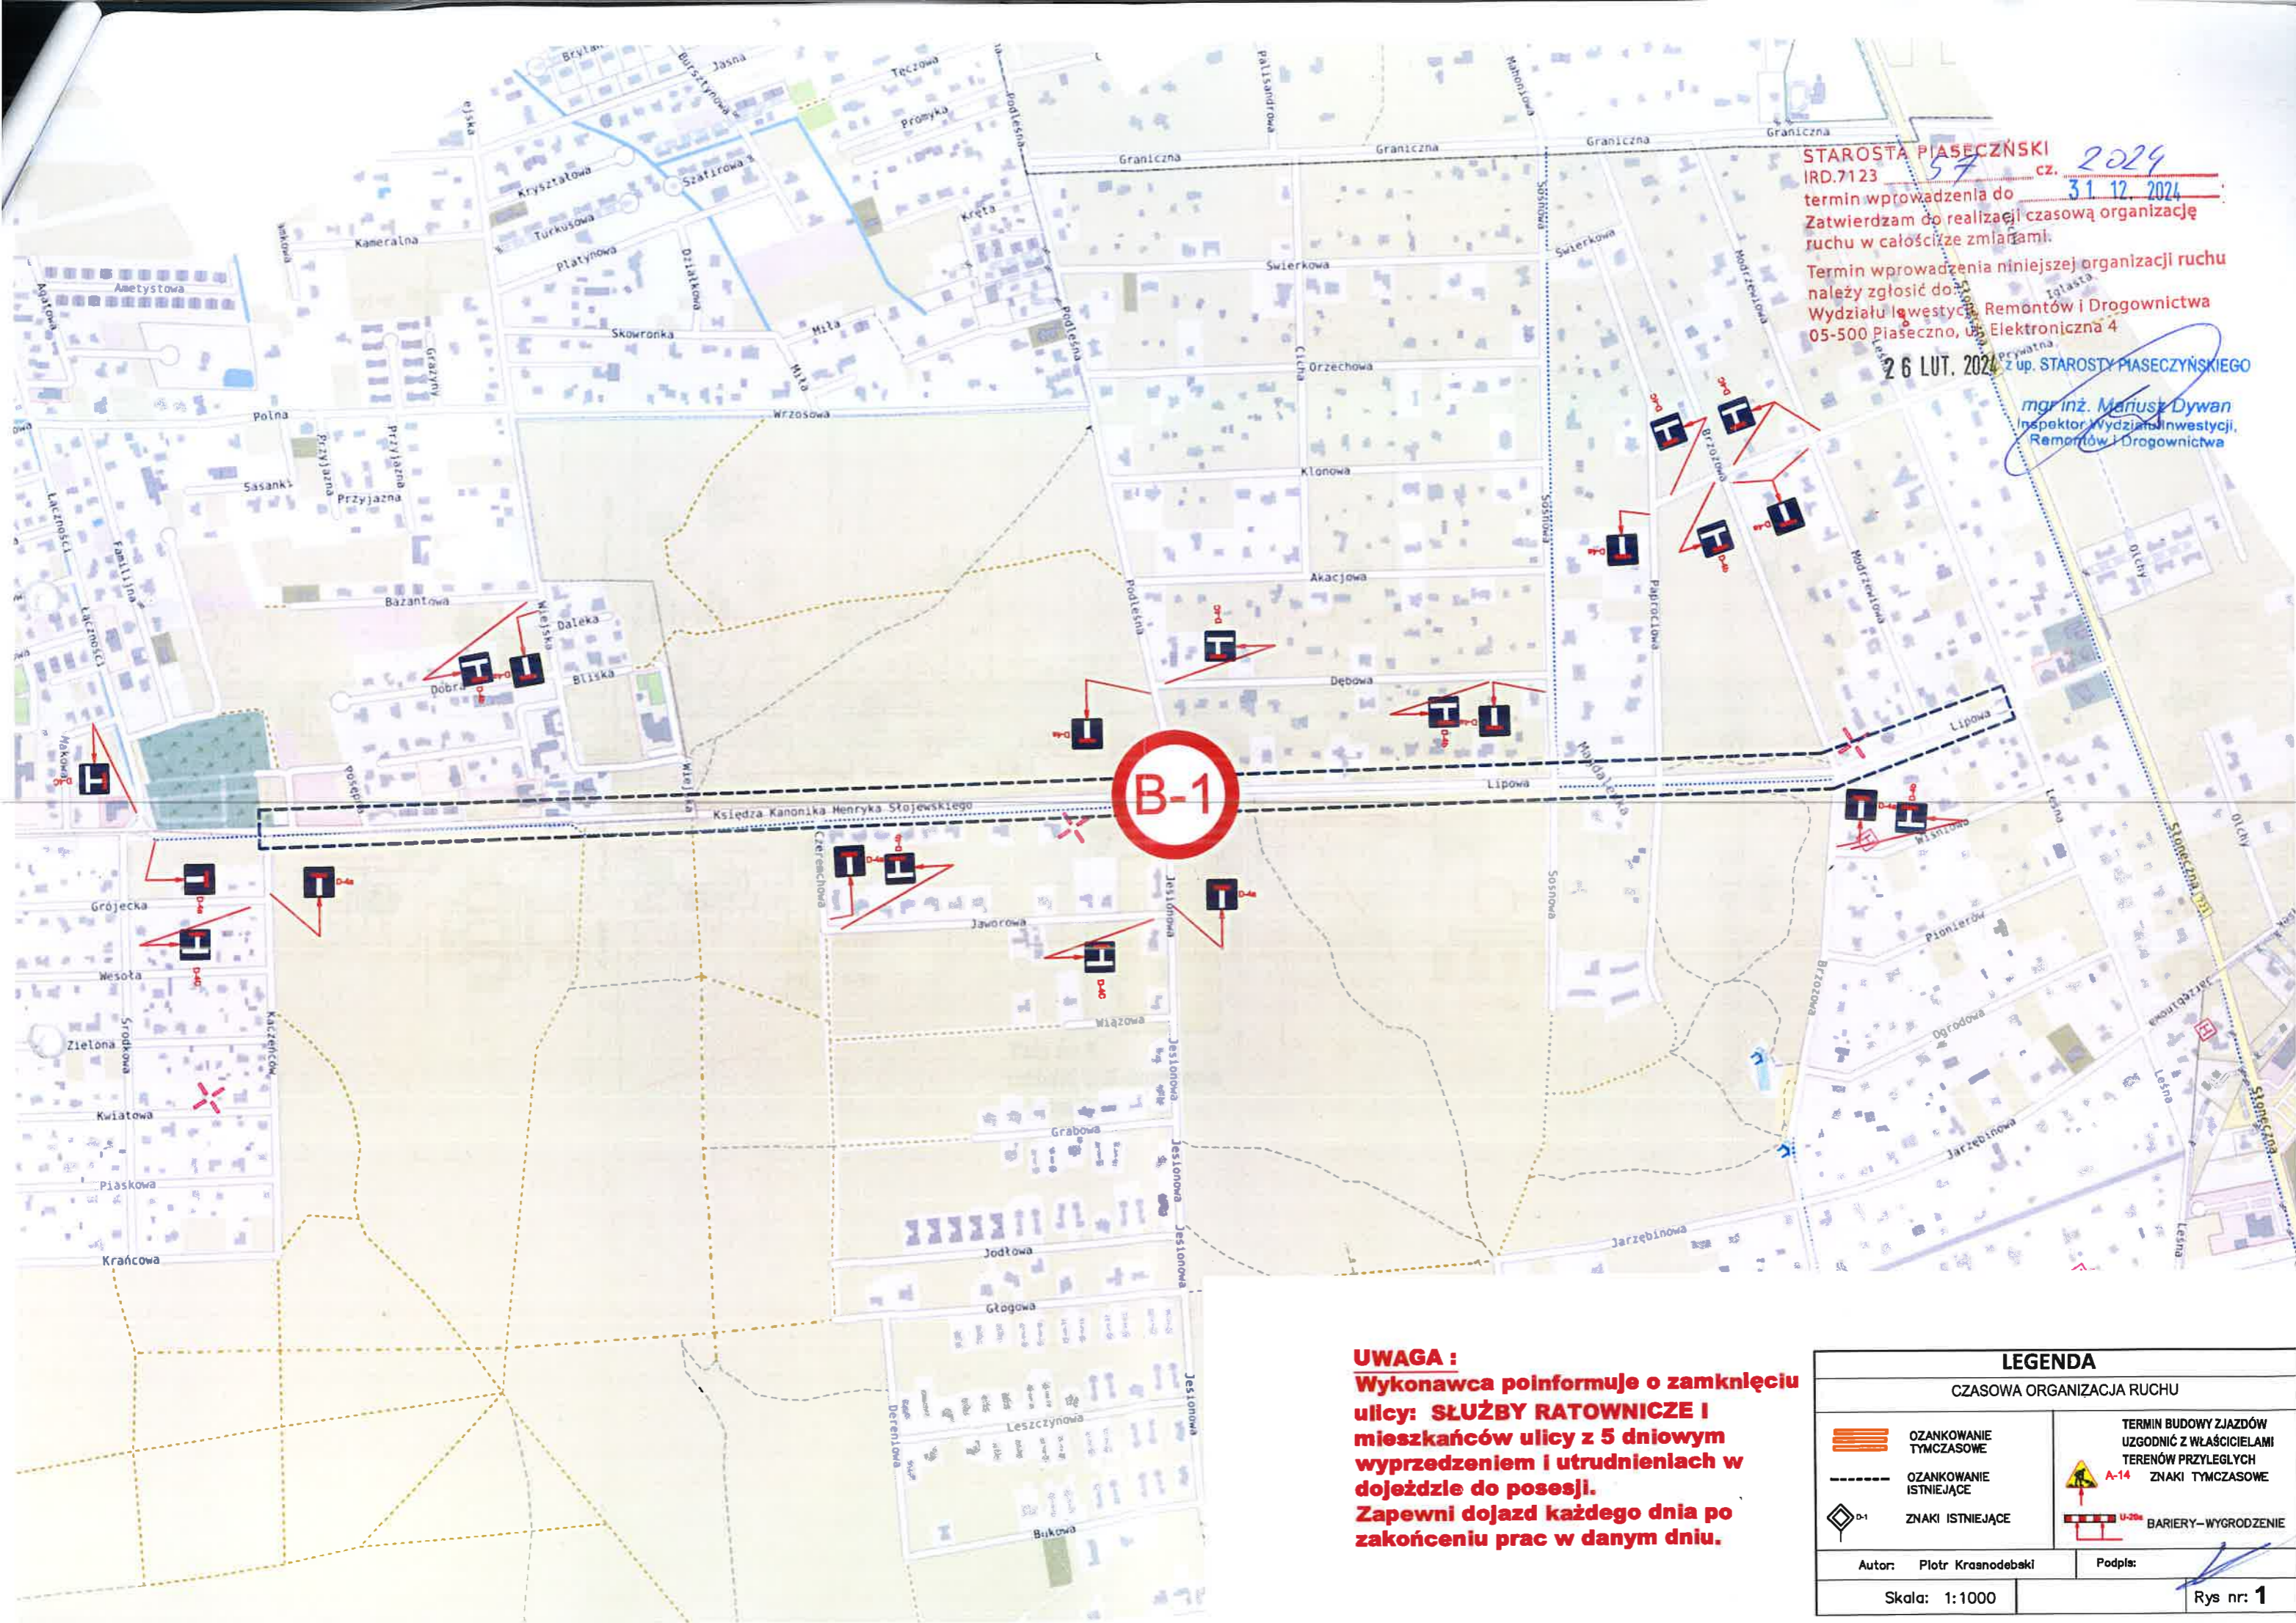


UWAGA :
 Wykonawca poinformuje o zamknięciu
 ulicy: SŁUŻBY RATOWNICZE I
 mieszkańców ulicy z 5 dniowym
 wyprzedzeniem i utrudnieniach w
 dojeździe do posesji.
 Zapewni dojazd każdego dnia po
 zakończeniu prac w danym dniu.

LEGENDA	
CZASOWA ORGANIZACJA RUCHU	
	OZANKOWANIE TYMCZASOWE
	OZANKOWANIE ISTNIEJĄCE
	ZNAKI ISTNIEJĄCE
	TERMIN BUDOWY ZJAZDÓW UZGODNIĆ Z WŁAŚCICIELAMI TERENÓW PRZYLEGLYCH ZNAKI TYMCZASOWE
	BARIERY-WYGRODZENIE
Autor: Piotr Krasnodebski	Podpis:
Skala: 1:1000	Rys nr: 1

STAROSTA PIASECZŃSKI
IRD.7123 57 2024
termin wprowadzenia do 31.12.2024
Zatwierdzam do realizacji czasową organizację
ruchu w całości/ze zmianami.

Termin wprowadzenia niniejszej organizacji ruchu
należy zgłosić do:
Wydziału Inwestycji, Remontów i Drogownictwa
05-500 Piaseczno, ul. Elektroniczna 4
z up. STAROSTY PIASECZŃSKIEGO
26 LUT. 2024

mgr inż. Mariusz Dywan
inspektor Wydziału Inwestycji,
Remontów i Drogownictwa

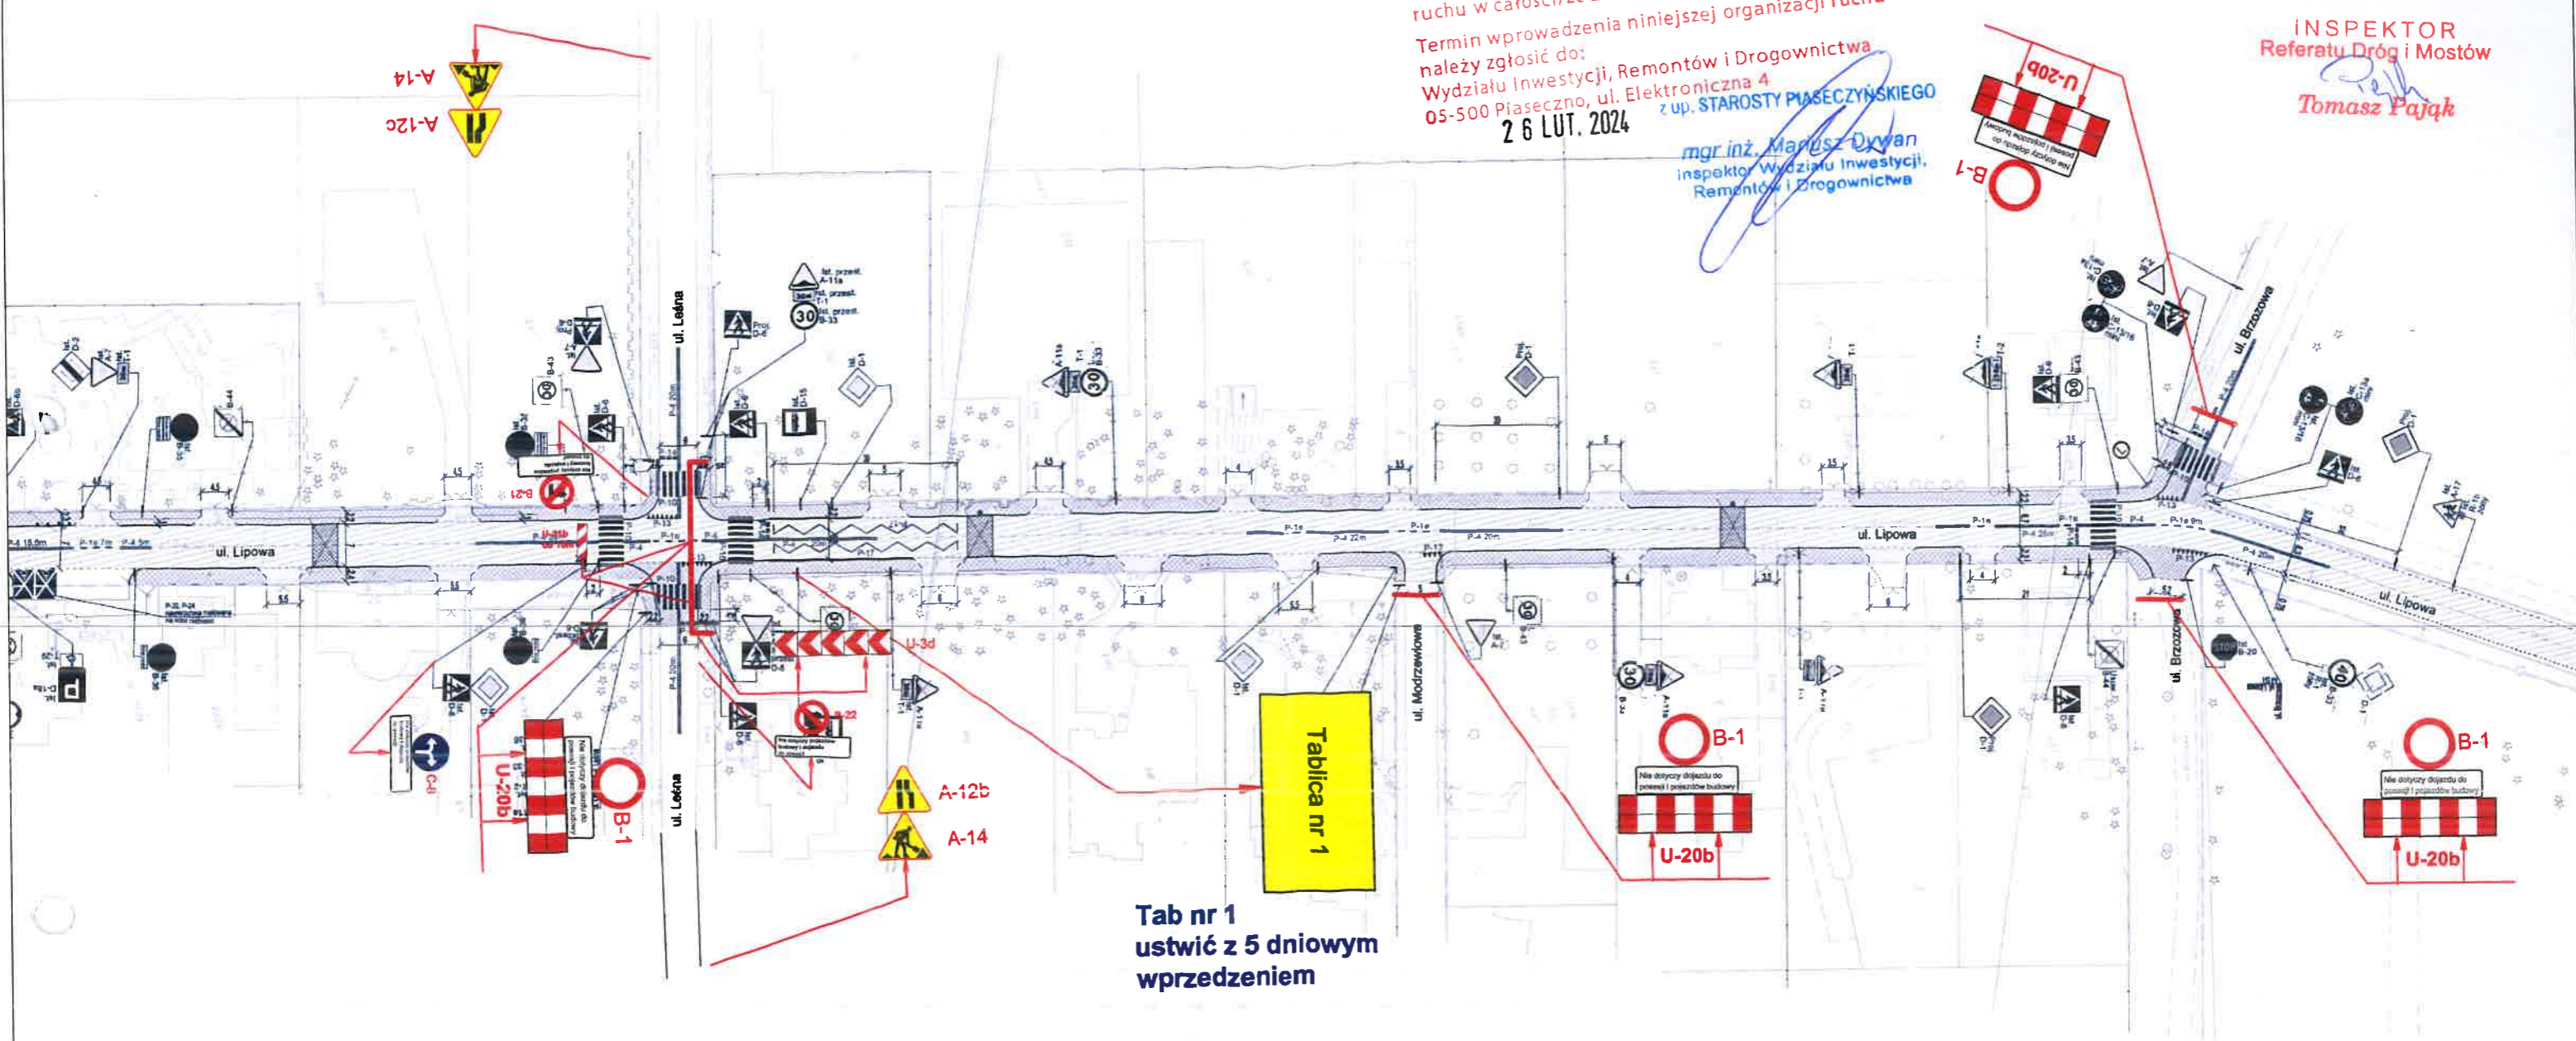

Tab nr 1
ustwić z 5 dniowym
wprzedzeniem

UWAGA :
Wykonawca poinformuje o zamknięciu
ulicy: SŁUŻBY RATOWNICZE I
mieszkańców ulicy z 5 dniowym
wprzedzeniem i utrudnieniach w
dojeździe do posesji.
Zapewni dojazd każdego dnia po
zakończeniu prac w danym dniu.

LEGENDA	
CZASOWA ORGANIZACJA RUCHU	
	OZANKOWANIE TYMCZASOWE
	OZANKOWANIE ISTNIEJĄCE
	ZNAKI ISTNIEJĄCE
	TERMIN BUDOWY ZJAZDÓW UZGODNIĆ Z WŁAŚCICIELAMI TERENÓW PRZYLEGLYCH
	A-14 ZNAKI TYMCZASOWE
	U-20a BARIERY-WYGRODZENIE
Autor: Piotr Krasnodebski	Podpis:
Skala: 1:1000	Rys nr: 2

AKCEPTUJĄC

16.02.2024

INSPEKTOR
Referatu Dróg i Mostów


Tomasz Pajak

STAROSTA PIASECZYŃSKI
IRD.7123 57 cz. 2024
termin wprowadzenia do 31.12.2024
Zatwierdzam do realizacji czasową organizację ruchu w całości/ze zmianami.

Termin wprowadzenia niniejszej organizacji ruchu należy zgłosić do:
Wydziału Inwestycji, Remontów i Drogownictwa
05-500 Piaseczno, ul. Elektroniczna 4

26 LUT. 2024 z dn. STAROSTY PIASECZYŃSKIEGO

mgr inż. Marusz Dywan
Inspektor Wydziału Inwestycji,
Remontów i Drogownictwa

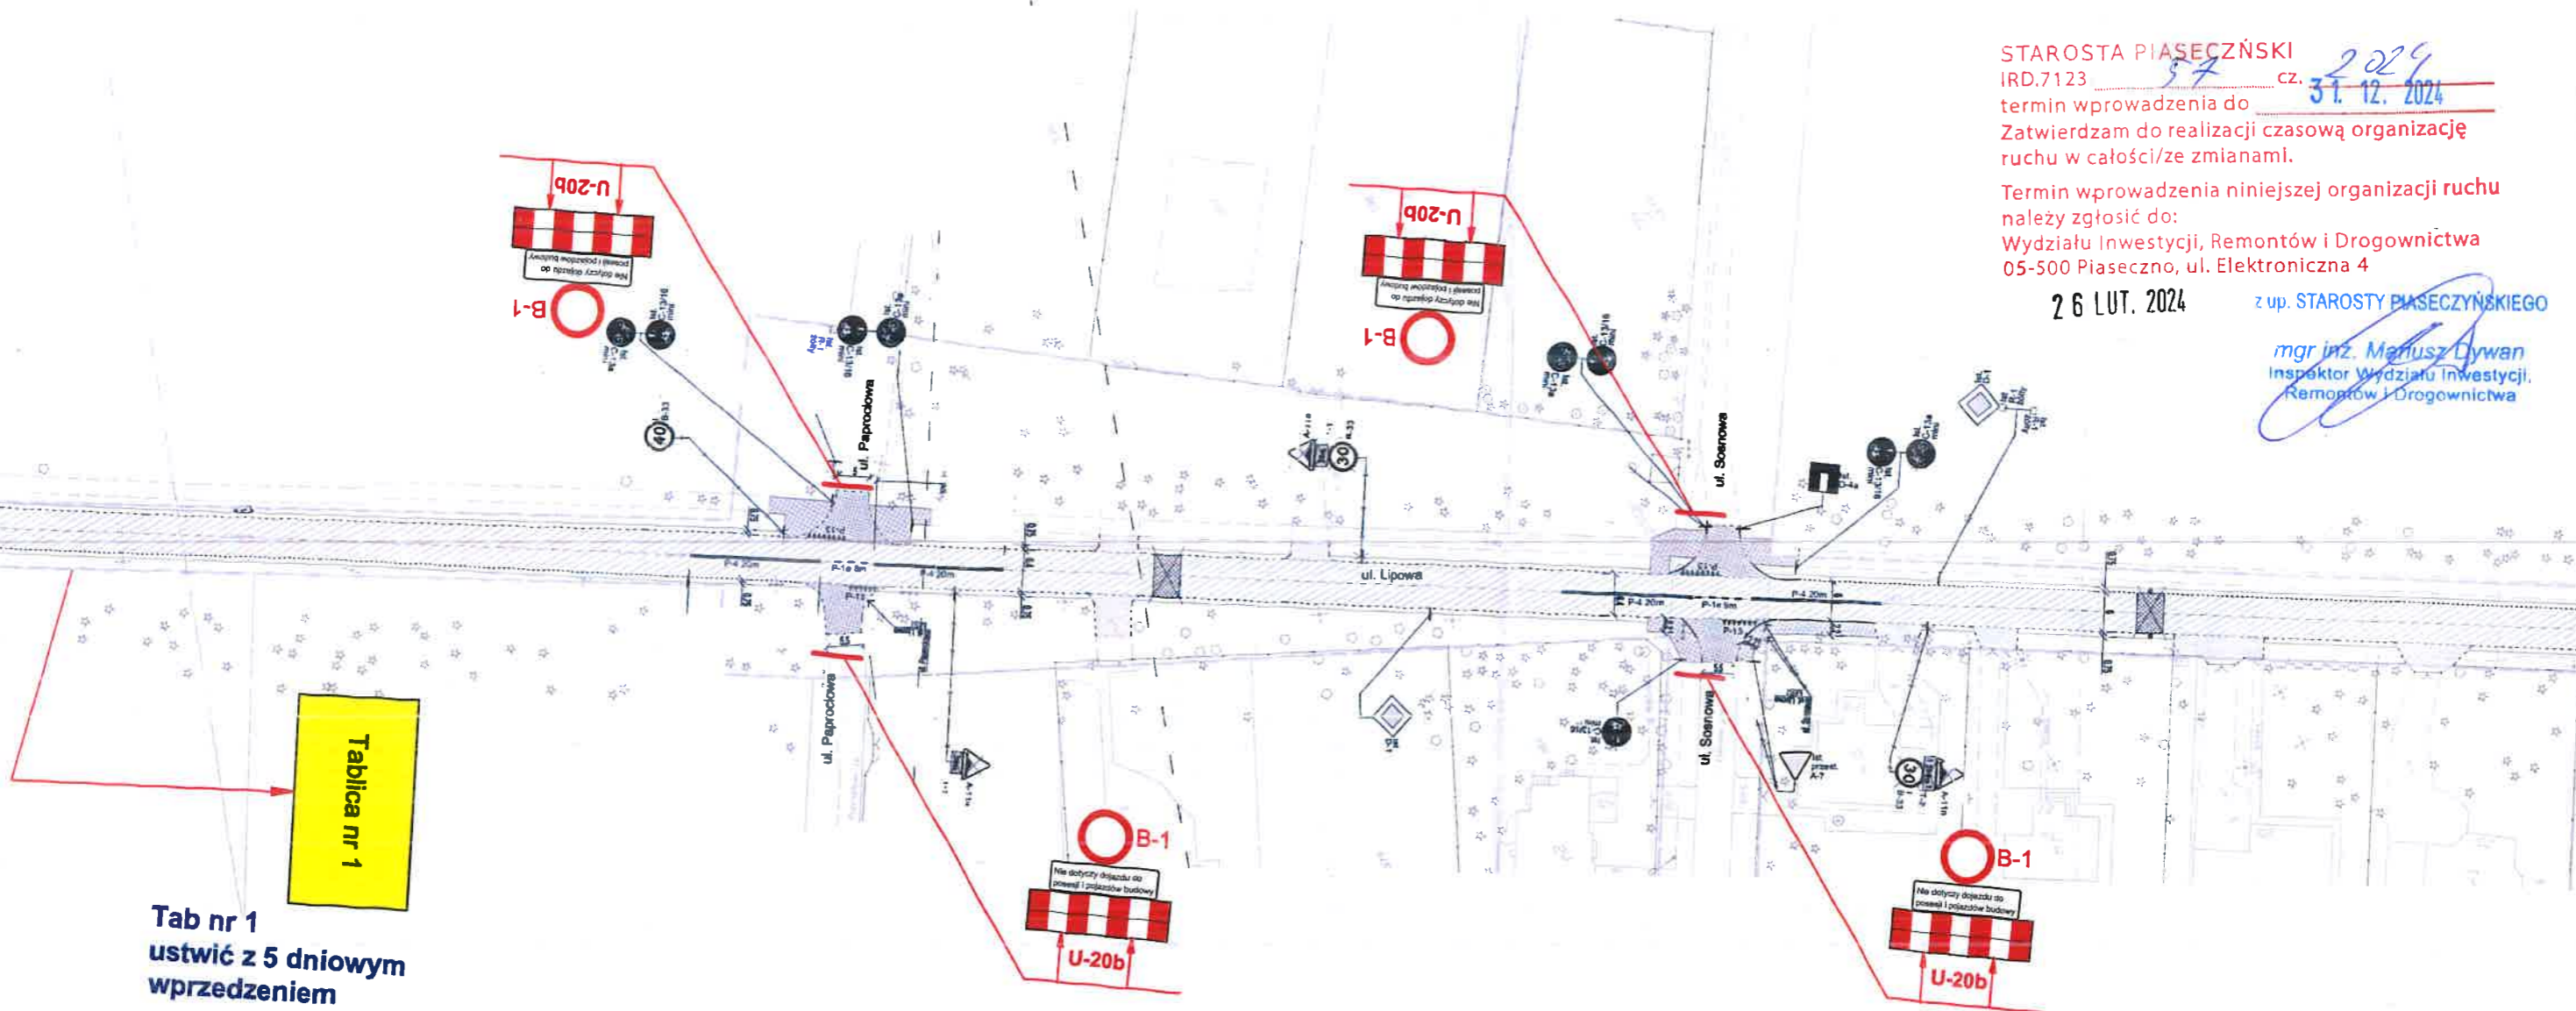

Tab nr 1
ustwić z 5 dniowym
wprzedzeniem

UWAGA :
Wykonawca poinformuje o zamknięciu ulicy: SŁUŻBY RATOWNICZE I mieszkańców ulicy z 5 dniowym wyprzedzeniem i utrudnieniach w dojeździe do posesji. Zapewni dojazd każdego dnia po zakończeniu prac w danym dniu.

LEGENDA	
CZASOWA ORGANIZACJA RUCHU	
	OZANKOWANIE TYMCZASOWE
	OZANKOWANIE ISTNIEJĄCE
	ZNAKI ISTNIEJĄCE
	TERMIN BUDOWY ZJAZDÓW UZGODNIC Z WŁAŚCICIELAMI TERENÓW PRZYLEGLYCH ZNAKI TYMCZASOWE
	BARIERY - WYGRODZENIE
Autor: Piotr Krasnodebski	Podpis:
Skala: 1:1000	Rys nr: 3


GMINA LESZNOWOLA
 05-506 Lesznów
 ul. Gminna 60
 NIP 1231220334, REG. 013271111
 NINIEJSZY PROJEKT AKCEPTUJĘ
 dnia 16.02.2024

INSPEKTOR
 Referatu Dróg i Mostów
Tek
Tomasz Pająk

STAROSTA PIASECZŃSKI
 IRD.7123 97 cz. 2024
 termin wprowadzenia do 3.1.12.2024
 Zatwierdzam do realizacji czasową organizację
 ruchu w całości/ze zmianami.

Termin wprowadzenia niniejszej organizacji ruchu
 należy zgłosić do:
 Wydziału Inwestycji, Remontów i Drogownictwa
 05-500 Piaseczno, ul. Elektryczna 4
26 LUT. 2024 z up. STAROSTY PIASECZŃSKIEGO

mgr inż. *Manusia Dywan*
 Inspektor Wydziału Inwestycji,
 Remontów i Drogownictwa

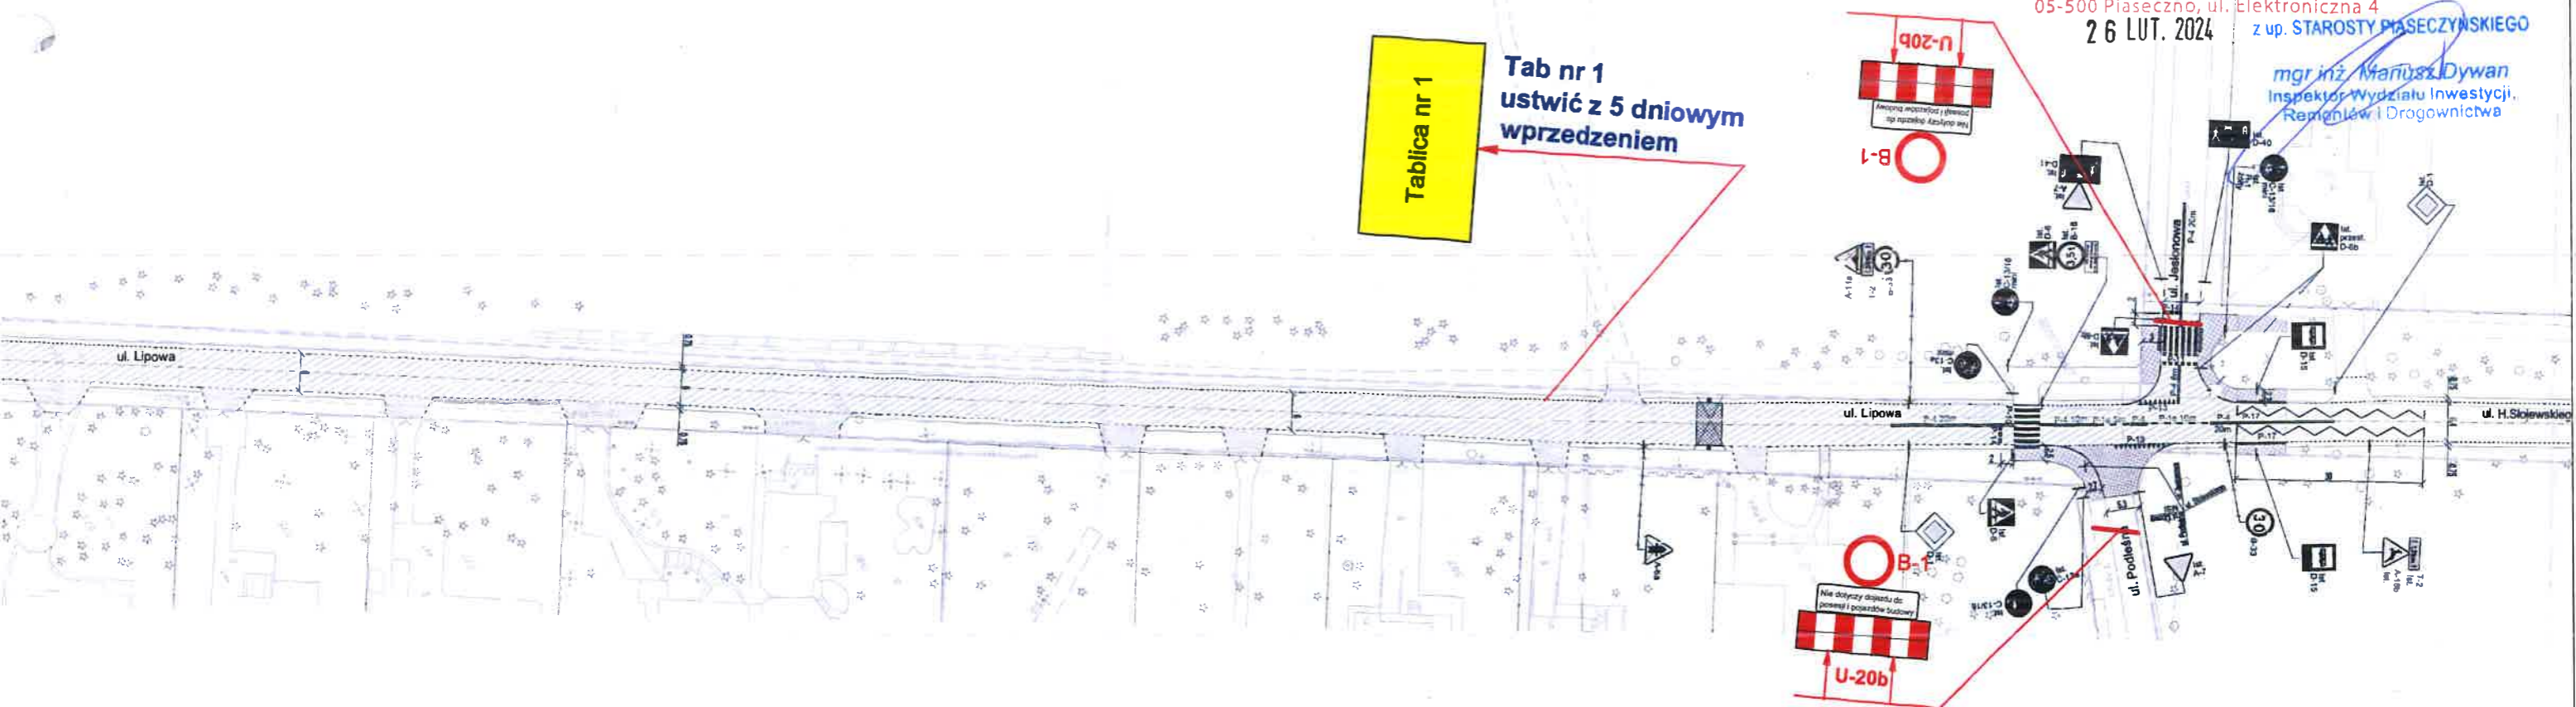

UWAGA :
Wykonawca poinformuje o zamknięciu
ulicy: SŁUŻBY RATOWNICZE I
mieszkańców ulicy z 5 dniowym
wyprzedzeniem i utrudnieniach w
dojeździe do posesji.
Zapewni dojazd każdego dnia po
zakończeniu prac w danym dniu.

LEGENDA	
CZASOWA ORGANIZACJA RUCHU	
	OZANKOWANIE TYMCZASOWE
	OZANKOWANIE ISTNIEJĄCE
	ZNAKI ISTNIEJĄCE
	TERMIN BUDOWY ZJAZDÓW UZGODNIĆ Z WŁAŚCICIELAMI TERENÓW PRZYLEGLYCH
	ZNAKI TYMCZASOWE
	BARIERY-WYGRÓDZENIE
Autor: Piotr Krasnodebski	Podpis: <i>[Signature]</i>
Skala: 1:1000	Rys nr: 4

GMINA LESZNOWOLA
05-506 Lesznów
ul. Gminna 60
NIP 1231220334, REG. 013271111

NINIEJSZY PROJEKT AKCEPTUJĘ

dnia 16.02.2024

INSPEKTOR
Referatu Dróg i Mostów
Repek
Tomasz Pajęk

STAROSTA PIASECZŃSKI
IRD.7123 57 cz. 31.12.2024

termin wprowadzenia do
Zatwierdzam do realizacji czasową organizację
ruchu w całości/ze zmianami.

Termin wprowadzenia niniejszej organizacji ruchu
należy zgłosić do:
Wydziału Inwestycji, Remontów i Drogownictwa
05-500 Piaseczno, ul. Elektryczna 4

26 LUT. 2024

z up. STAROSTY PIASECZYŃSKIEGO

mgr inż. *Macysz Dwyan*
Inspektor Wydziału Inwestycji,
Remontów i Drogownictwa



UWAGA :
Wykonawca poinformuje o zamknięciu
ulicy: **SŁUŻBY RATOWNICZE I**
mieszkańców ulicy z 5 dniowym
wyprzedzeniem i utrudnieniach w
dojeździe do posesji.
Zapewni dojazd każdego dnia po
zakończeniu prac w danym dniu.

LEGENDA	
ZASOWA ORGANIZACJA RUCHU	
OZANKOWANIE TYMCZASOWE	TERMIN BUDOWY ZJAZDÓW UZGODNIĆ Z WŁAŚCICIELAMI TERENÓW PRZYLEGLYCH
OZANKOWANIE ISTNIEJĄCE	A-14 ZNAKI TYMCZASOWE
ZNAKI ISTNIEJĄCE	U-20b BARIERY--WYGRODZENIE
Autor: Piotr Krasnodebski	Podpis: <i>[Signature]</i>
Skala: 1:1000	Rys nr: 5

GMINA LESZNOWOLA
05-506 Lesznów
ul. Gminna 60
NIP 1231226834, REG. 013271111
NINIEJSZY PROJEKT AKCEPTUJE

dnia 16.02.2024

INSPEKTOR
Referatu Dróg i Mostów

Tomasz Pająk
Tomasz Pająk

STAROSTA PIASECZYŃSKI

IRD.7123 57 cz. 229
termin wprowadzenia do 31.12.2024


Zatwierdzam do realizacji czasową organizację ruchu w całości/ze zmianami.

Termin wprowadzenia niniejszej organizacji ruchu należy zgłosić do:

Wydziału Inwestycji, Remontów i Drogownictwa
05-500 Piaseczno, ul. Elektroniczna 4

26 LUT. 2024 z up. STAROSTY PIASECZYŃSKIEGO

mgr inż. Mariusz Dywan
Inspektor Wydziału Inwestycji,
Remontów i Drogownictwa

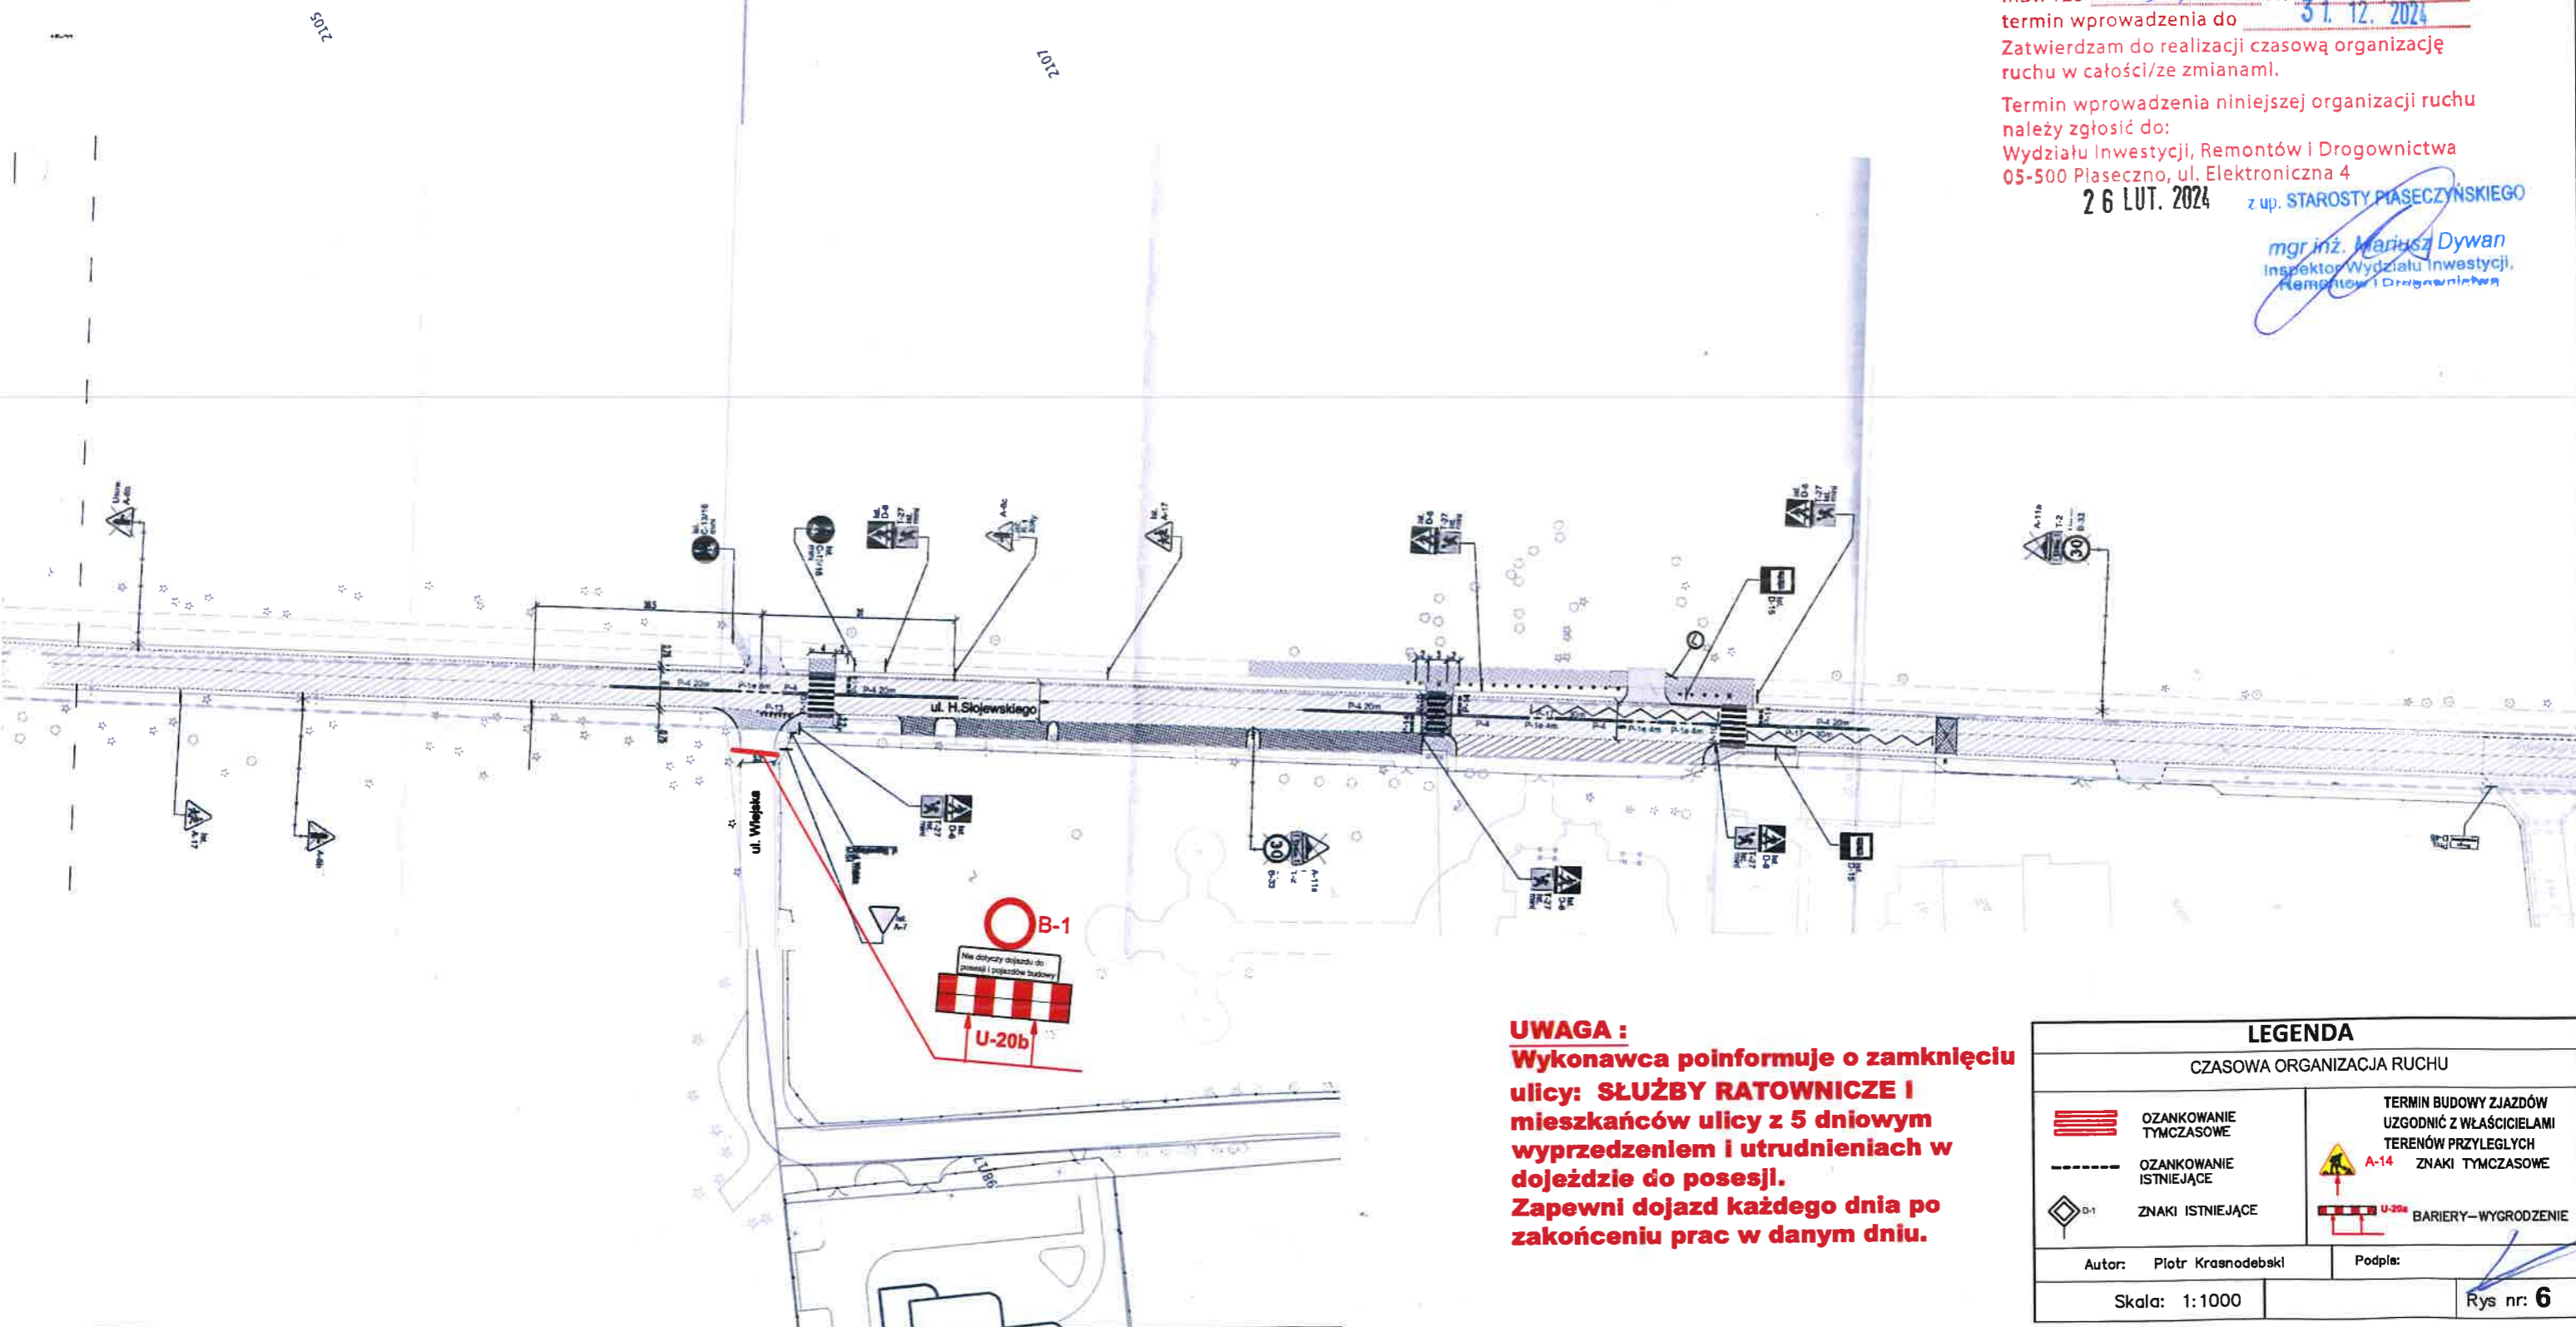

UWAGA :
Wykonawca poinformuje o zamknięciu ulicy: SŁUŻBY RATOWNICZE I mieszkańców ulicy z 5 dniowym wyprzedzeniem i utrudnieniach w dojeździe do posesji. Zapewni dojazd każdego dnia po zakończeniu prac w danym dniu.

LEGENDA	
CZASOWA ORGANIZACJA RUCHU	
OZANKOWANIE TYMCZASOWE	TERMIN BUDOWY ZJAZDÓW UZGODNIĆ Z WŁAŚCICIELAMI TERENÓW PRZYLEGLYCH
OZANKOWANIE ISTNIEJĄCE	A-14 ZNAKI TYMCZASOWE
B-1 ZNAKI ISTNIEJĄCE	U-20a BARIERY - WYGRODZENIE
Autor: Piotr Krasnodebaki	Podpis: <i>[Signature]</i>
Skala: 1:1000	Rys nr: 6

GMINA LESZNOWOLA
 05-506 Lesznowola
 ul. Gminna 69
 NIP 123 220334, REG. 143271111
 NINIEJSZY PROJEKT AKCEPTUJE

dnia 16.12.2024
 INSPEKTOR
 Referatu Dróg i Mostów
 Tomasz Pająk

STAROSTA PIASECZŃSKI
 IRD.7123 57 cz. 2024
 termin wprowadzenia do 31.12.2024
 Zatwierdzam do realizacji czasową organizację ruchu w całości/ze zmianami.
 Termin wprowadzenia niniejszej organizacji ruchu należy zgłosić do:
 Wydziału Inwestycji, Remontów i Drogownictwa
 05-500 Piaseczno, ul. Elektryczna 4
 26 LUT. 2024 z up. STAROSTY PIASECZYŃSKIEGO

mgr inż. Mariusz Dywan
 Inspektor Wydziału Inwestycji,
 Remontów i Drogownictwa

Tab nr 1
ustwić z 5 dniowym
wprzedzeniem

Tablica nr 1

UWAGA :
Wykonawca poinformuje o zamknięciu
ulicy: SŁUŻBY RATOWNICZE I
mieszkańców ulicy z 5 dniowym
wprzedzeniem i utrudnieniach w
dojeździe do posesji.
Zapewni dojazd każdego dnia po
zakończeniu prac w danym dniu.

LEGENDA	
CZASOWA ORGANIZACJA RUCHU	
	OZANKOWANIE TYMCZASOWE
	OZANKOWANIE ISTNIEJĄCE
	ZNAKI ISTNIEJĄCE
	TERMIN BUDOWY ZJAZDÓW UZGODNIĆ Z WŁAŚCICIELAMI TERENÓW PRZYLEGLYCH
	A-14 ZNAKI TYMCZASOWE
	U-20b BARIERY-WYGRODZENIE
Autor: Piotr Krasnodebski	Podpis:
Skala: 1:1000	Rys nr: 7

