

gmina Nowa KPP DRUSZY
STA DRUSZY
LESZNO



USŁUGI PROJEKTOWE

inż. Leszek Barkowski

e-mail: karmar.project@gmail.com

telefon : 662-108-107

KM-12/24

PROJEKT: Czasowa organizacja ruchu drogowego w pasie drogowym ul. Raszyńskiej, m. Nowa Wola, gmina Lesznów, powiat piaseczyński, -na czas budowy : drogi powiatowej nr 2842W

ZARZĄDCA DROG GMINY PASZYN
Opiniuje:
Nr 1758/PP/2014 z dnia 01.03.2014
z uwagami: N zakwe dróg gminnych

INWESTOR: Zarząd Powiatu Piaseczyńskiego, ul. Chyliczkowska 14, 05-500 Piaseczno
z up. Wójta
ZASTĘPCA WÓJTA
Katarzyna Dentowska

OPRACOWANIE: Karmar Project Leszek Barkowski

01.03.2014
data i podpis wykonawcy

ZARZĄD POWIATU PRUSZKOWSKIEGO
ul. Drzymały 30, 05-800 Pruszków

OPINIA NR: **WID/2/48/2024**
OPINIJE projekt organizacji ruchu w zakresie dróg powiatowych z uwaga - bez zmian - ze zmianami wniesionymi w projekcie w zakresie **BIS.NR.1**

Pruszków, dn. **04 MAR. 2024** Podpis *[Podpis]*
z up. Zarządu Powiatu Pruszkowskiego

STAROSTA PRUSZKOWSKI
ul. Drzymały 30, 05-800 Pruszków

OPINIA NR: **WID/ST/49/2024**
Podolszyn Nowy
OPINIJE projekt organizacji ruchu w zakresie dróg powiatowych i gminnych z uwaga - bez zmian - ze zmianami wniesionymi w projekcie w zakresie **BIS.NR.1**

Pruszków, dn. **04 MAR. 2024** Podpis *[Podpis]*
STAROSTA **Krzysztof Rymuza**

STAROSTA PIASECZYŃSKI
ul. D. 7123 **109** cz. **2024**

termin wprowadzenia do **31.12.2024**
Zatwierdzam do realizacji czasową organizację ruchu w całości/ze zmianami.

Wniosek o wprowadzenie niniejszej organizacji ruchu należy zgłosić do:
Biura Inwestycji, Remontów i Drogownictwa
ul. 500 Piaseczno, ul. Elektroniczna 4

04 MAR. 2024 up. STAROSTY PIASECZYŃSKIEGO

mgr inż. **Mariusz Dywan**
Inspektor Wydziału Inwestycji, Remontów i Drogownictwa

ZARZĄDCA DRÓG GMINY RASZYN
Opiniuje /Zatwierdza projekt organizacji ruchu

negatywnie / pozytywnie
Nr **1158/PD/2024** z dnia **01.03.2024**

z uwagami **u zakresie dróg gminnych**

z up. Wójta
ZASTĘPCA WÓJTA

[Podpis]
Katarzyna Lomaska

- Krawędź asf. bez krawężnika
- Krawędź ulicy naw. gruntowa
- Krawężnik wtopiony
- Krawężnik wyniesiony
- Zakres opracowania
- Płytki chodnikowe z wypustkami projektowane
- Płytki chodnikowe z wypustkami istniejące
- Wyniesienia i progi
- Wjazd
- Jezdnia
- Chodnik
- Zieleniec
- Droga dla rowerów
- Zn. poziome istn.
- Zn. poziome proj.
- Znaki projektowane
- Znaki istniejące
- Znaki usuwane
- Punktowe el. odb. białe (po 4 sztuki na stronie progu)

UWAGA!
- proszę o skierowanie służby roboczej oraz wycofanie wózków wzdłuż ul. Złota przed rozpoczęciem robót o utrudnieniu w ruchu drogowym.

zapis: "Nie dotyczy pojazdów budowy oraz mieszkańców zamkniętego odcinka"

Projekt-szkic Organizacji ruchu - zabezpieczenia robót w zakresie drogi powiatowej opiniuję pozytywnie - negatywnie - pod następującymi warunkami:

z upoważnienia Komendanta Powiatowego Policji w Pruszkowie

NACZELNIK
Wydziału Ruchu Drogowego KPP w Pruszkowie
podkom. **Marek KOBOS**

UWAGA: skala nie dotyczy wizerunków znaków.

Inwestor Zarząd Powiatu Piaseczyńskiego ul. Chyliczkowska 14 05-500 Piaseczno	 Karmar Project ul. Jarząbka 22 m 45 05-500 Piaseczno
Nazwa rysunku Projekt czasowej organizacji ruchu - część na powiecie pruszkowskim, gm. Raszyn - m. Podolszyn	
Nazwa inwestycji: "Rozbudowa drogi powiatowej nr 2842W - ul. Raszyńska w gminie Lesznowola"	
Wyk.: inż. Leszek Barkowski, tel.662-108-107	
Data: 01.03.2024 r.	Podpis: <i>[Podpis]</i>
Skala: 1:500	Nr. rysunku: 1

ZARZĄD POWIATU PRUSZKOWSKIEGO
ul. Drzymały 30, 05-800 Pruszków

OPINIA NR: **WiD/2/48/2024**
OPINIUJE projekt organizacji ruchu w zakresie
dróg powiatowych z uwaga - bez zmian -
ze zmianami wniesionymi w projekcie
w zakresie: **rys. nr: 1**

Pruszków, dn. **04 MAR. 2024**

Podpis
z up. Zarządu Powiatu Pruszkowskiego
Andrzej Tymus
STAROSTA

STAROSTA PRUSZKOWSKI
ul. Drzymały 30, 05-800 Pruszków

OPINIA NR: **WiD/5T/49/2024**
OPINIUJE projekt organizacji ruchu w zakresie
dróg powiatowych i gminnych
z uwaga - bez zmian - ze zmianami
wniesionymi w projekcie
w zakresie: **rys. nr: 1**


Pruszków, dn. **04 MAR. 2024**

Podpis
Krzysztof Rymusz
STAROSTA

UWAGA!
- przedkierować służby robotnicze
na kładki przed rekonstrukcją
w odcinku drogowym.

zapis: "Nie dotyczy
pojazdów budowy
oraz mieszkańców
zamkniętego odcinka"



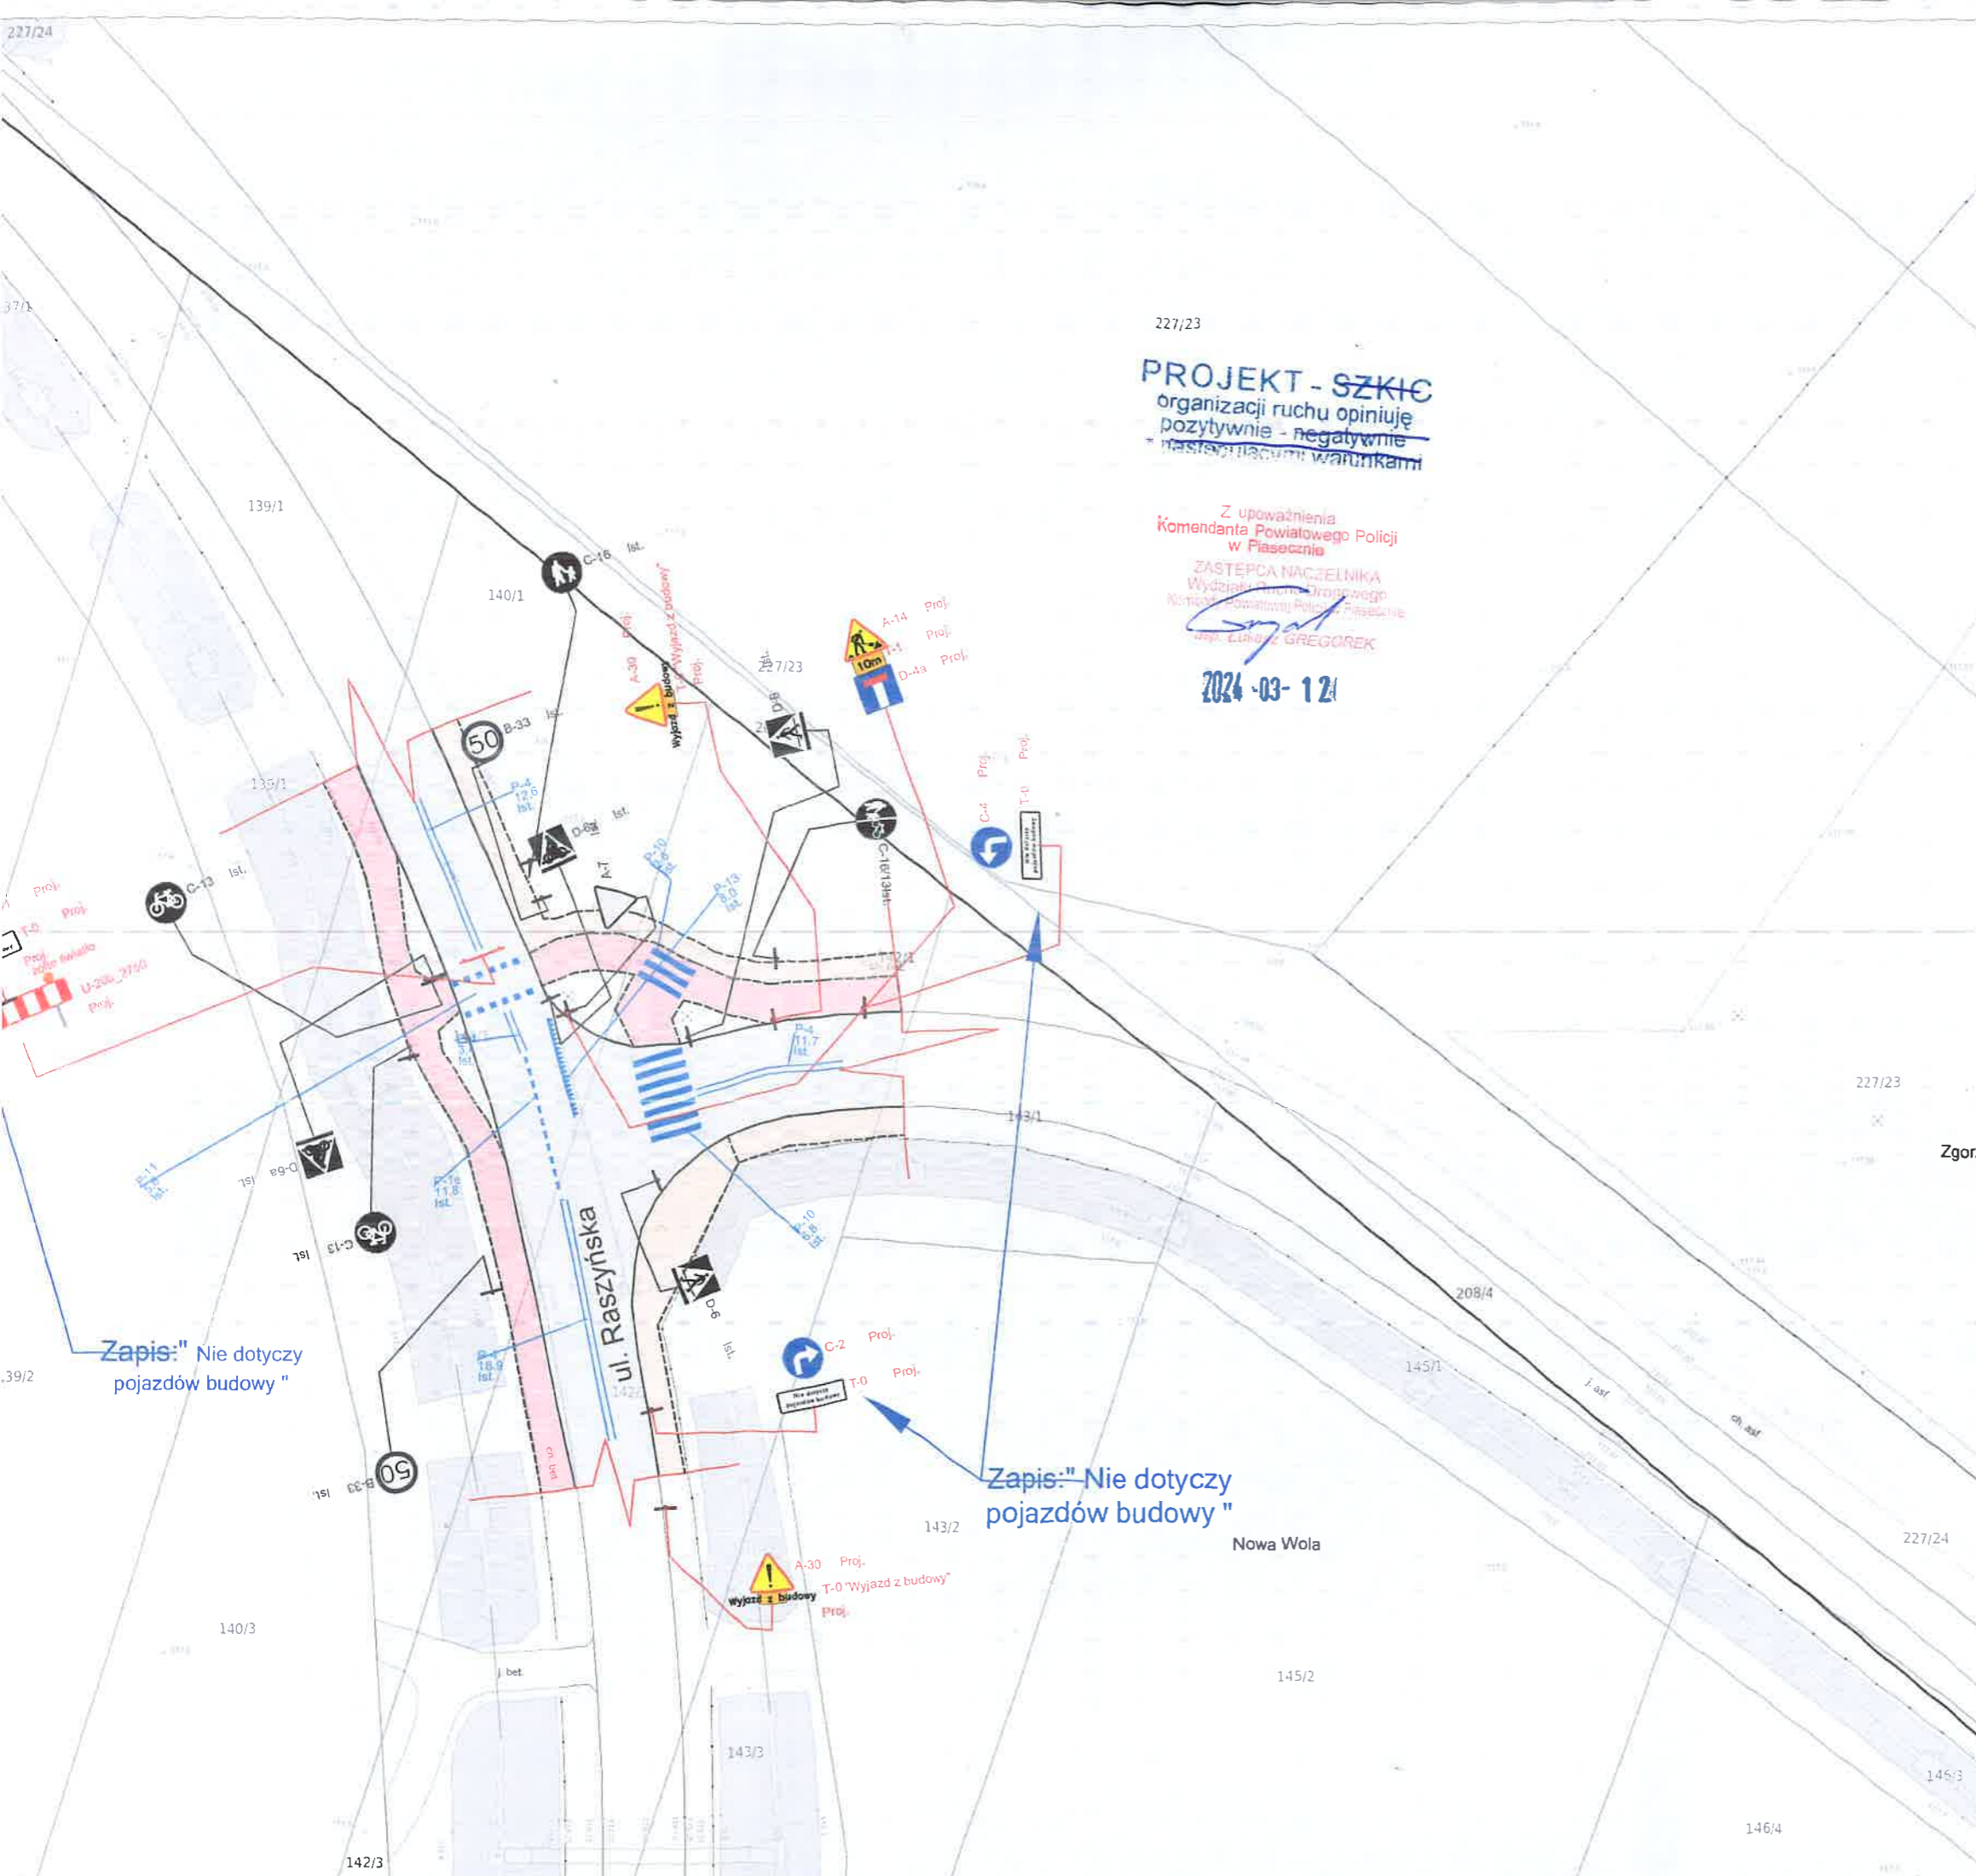

227/23

PROJEKT - SZKIC
 organizacji ruchu opiniuje
 pozytywnie - negatywnie
 następującymi warunkami

Z upoważnienia
 Komendanta Powiatowego Policji
 w Piasecznie

ZASTĘPCA NACZELNIKA
 Wydziału Inwestycji, Remontów i Drogownictwa
 Naczelni Sowiatości Policji w Piasecznie

[Signature]
 2024-03-12

- Krawędź asf. bez krawężnika
- Krawędź ulicy. naw. gruntowa
- Krawężnik wtopiony
- Krawężnik wyniesiony
- Zakres opracowania
- Płytki chodnikowe z wypustkami projektowane
- Płytki chodnikowe z wypustkami istniejące
- Wyniesienia i progi
- Wjazd
- Jezdnia
- Chodnik
- Zieleniec
- Droga dla rowerów
- Zn. poziome istn.
- Zn. poziome proj.
- Znaki projektowane
- Znaki istniejące
- Znaki usuwane
- Punktowe el.odb. białe (po 4 sztuki na stronie progu)

UWAGA: skala nie dotyczy wizerunków znaków.

Inwestor Zarząd Powiatu Piaseczyńskiego ul. Chyliczkowska 14 05-500 Piaseczno	 Karmar Project ul. Jarząbka 22 m 45 05-500 Piaseczno
--	--

Nazwa rysunku: Projekt czasowej organizacji ruchu - część na powiecie piaseczyńskim, gm. Lesznowola - m. Nowa Wola

Nazwa inwestycji:
 "Rozbudowa drogi powiatowej nr 2842W - ul. Raszyńska w gminie Lesznowola"

Wyk.: inż. Leszek Barkowski, tel. 662-108-107

Data: 01.03.2024 r. Podpis: *[Signature]*

Skala: 1:500 Nr. rysunku: 2

Zapis: " Nie dotyczy pojazdów budowy "

Zapis: " Nie dotyczy pojazdów budowy "

mgr inż. Marcin Dywan
 Inspektor Wydziału Inwestycji, Remontów i Drogownictwa

STAROSTA PIASECZYŃSKI
 Wjazd 709 cz. 2024
 7123 31.12.2024
 termin wprowadzenia do
 Jazdnia
 Zatwierdzam do realizacji czasową organizację
 ruchu w całości/ze zmianami.
 termin wprowadzenia niniejszej organizacji ruchu
 należy zgłosić do:
 Wydziału Inwestycji, Remontów i Drogownictwa
 Zieleniec
 05-500 Piaseczno, ul. Elektroniczna 4
 14 MAR. 2024 z up. STAROSTY PIASECZYŃSKIEGO

Nowa Wola

132/2

135/2

137/2

139/1

140/1

227/23

PROJEKT - SZKIC organizacji ruchu opinię pozytywnie - negatywnie następującymi warunkami

Z upoważnienia
Komendanta Powiatowego Policji
w Piasecznie
ZASTĘPCA NACZELNIKA
Wydziału Policji Drogowej
Komenda Powiatowej Policji w Piasecznie
mgr. Lwiza GREGOREK

2024-03-12

132/2

135/2

137/2

Nowa Wola

Zapis: " Nie dotyczy pojazdów budowy "

139/2

ul. Raszyńska

Zapis: " Nie dotyczy pojazdów budowy "

Nowa Wola

145/2

135/1

227/24

137/3

137/2

139/1

140/1

139/1

139/1

139/1

139/1

139/1

139/1

139/1

139/1

139/1

139/1

139/1

139/1

139/1

139/1

139/1

139/1

139/1

139/1

139/1

139/1

140/3

140/3

140/3

140/3

140/3

142/3

142/3

bet

143/3

143/3

143/3

143/2

143/2

143/2

143/2

143/2

143/2

143/2

145/1

145/1

145/1

145/1

145/1

145/1

145/1

145/1

145/1

145/1

208/4

208/4

208/4

208/4

208/4

208/4

208/4


208/4

208/4

208/4

208/4

208/4

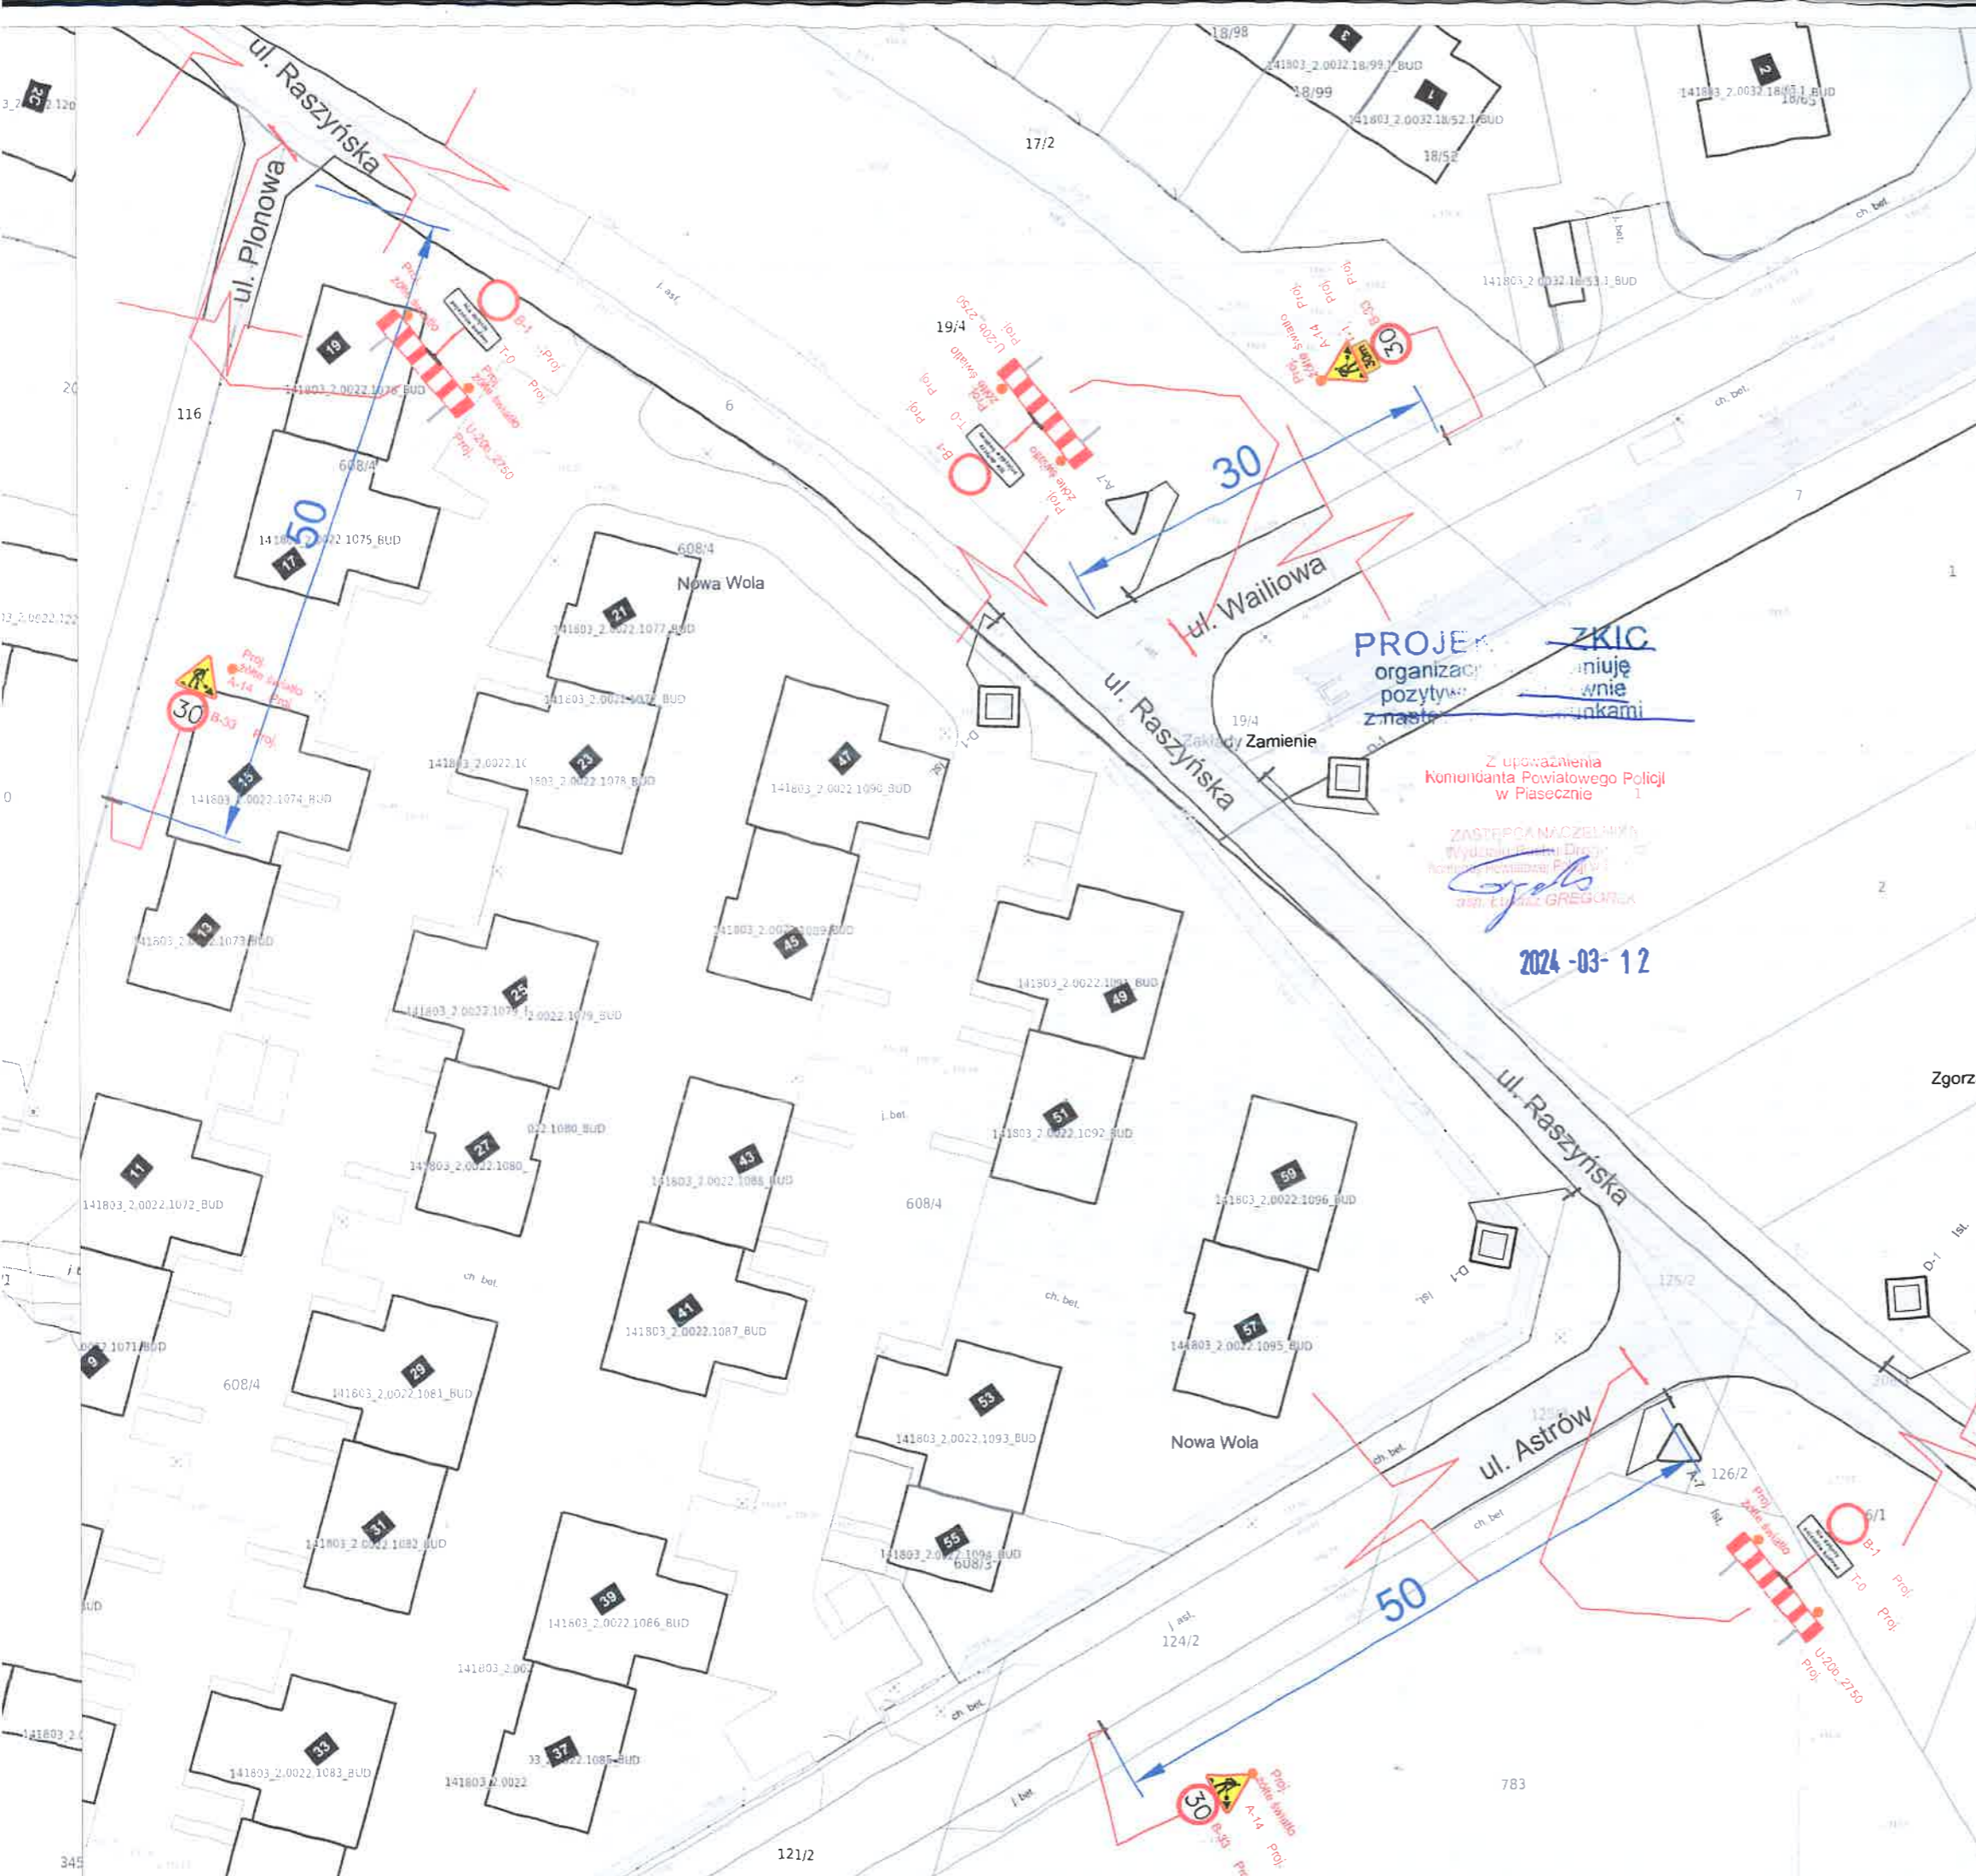

- Krawędź asf. bez krawężnika
- Krawędź ulicy naw. gruntowa
- Krawężnik wtopiony
- Krawężnik wyniesiony
- Zakres opracowania
- Płytki chodnikowe z wypustkami projektowane
- Płytki chodnikowe z wypustkami istniejące
- Wyniesienia i progi
- Wjazd **STAROSTA PIASECZŃSKI** IRD.7123 **109** cz. **2024** **31.12.2024**
- Jezdnia **Zatwierdzam do realizacji czasową organizację ruchu w całości/ze zmianami.**
- Chodnik **Termin wprowadzenia niniejszej organizacji ruchu należy zgłosić do:**
- Zieleniec **Wydziału Inwestycji, Remontów i Drogownictwa 05-500 Piaseczno, ul. Elektroniczna 4**
- Droga dla rowerów **14 MAR. 2024 z up. STAROSTY PIASECZŃSKIEGO**
- Zn. poziome istr.
- Zn. poziome proj.
- Znaki projektowane
- Znaki istniejące
- Znaki usuwane
- Punktowe el.odb. białe (po 4 sztuki na stronę progu)

PROJEKT
organizacji
porządku
zjazdu
z następującymi
ZKIC
znacznymi
znacznymi

Z upoważnienia
Komendanta Powiatowego Policji
w Piasecznie


ZASTĘPCA NACZELNIKA
Wydziału Inwestycji, Remontów i Drogownictwa
Kierownik Wydziału
inż. Leszek GREGORCZAK

2024-03-12

mgr inż. Mariusz Sywan
Inspektor Wydziału Inwestycji,
Remontów i Drogownictwa

UWAGA: skala nie dotyczy wizerunków znaków.

Inwestor Zarząd Powiatu Piaseczyńskiego ul. Chyliczkowska 14 05-500 Piaseczno	Karmar Project ul. Jarząbka 22 m 45 05-500 Piaseczno
Nazwa rysunku Projekt czasowej organizacji ruchu - część na powiecie piaseczyńskim, gm. Lesznowola - m. Nowa Wola	
Nazwa inwestycji: "Rozbudowa drogi powiatowej nr 2842W - ul. Raszyńska w gminie Lesznowola"	
Wyk.: inż. Leszek Barkowski, tel.662.108-107	
Data: 01.03.2024 r.	Podpis:
Skala: 1:500	Nr. rysunku: 3

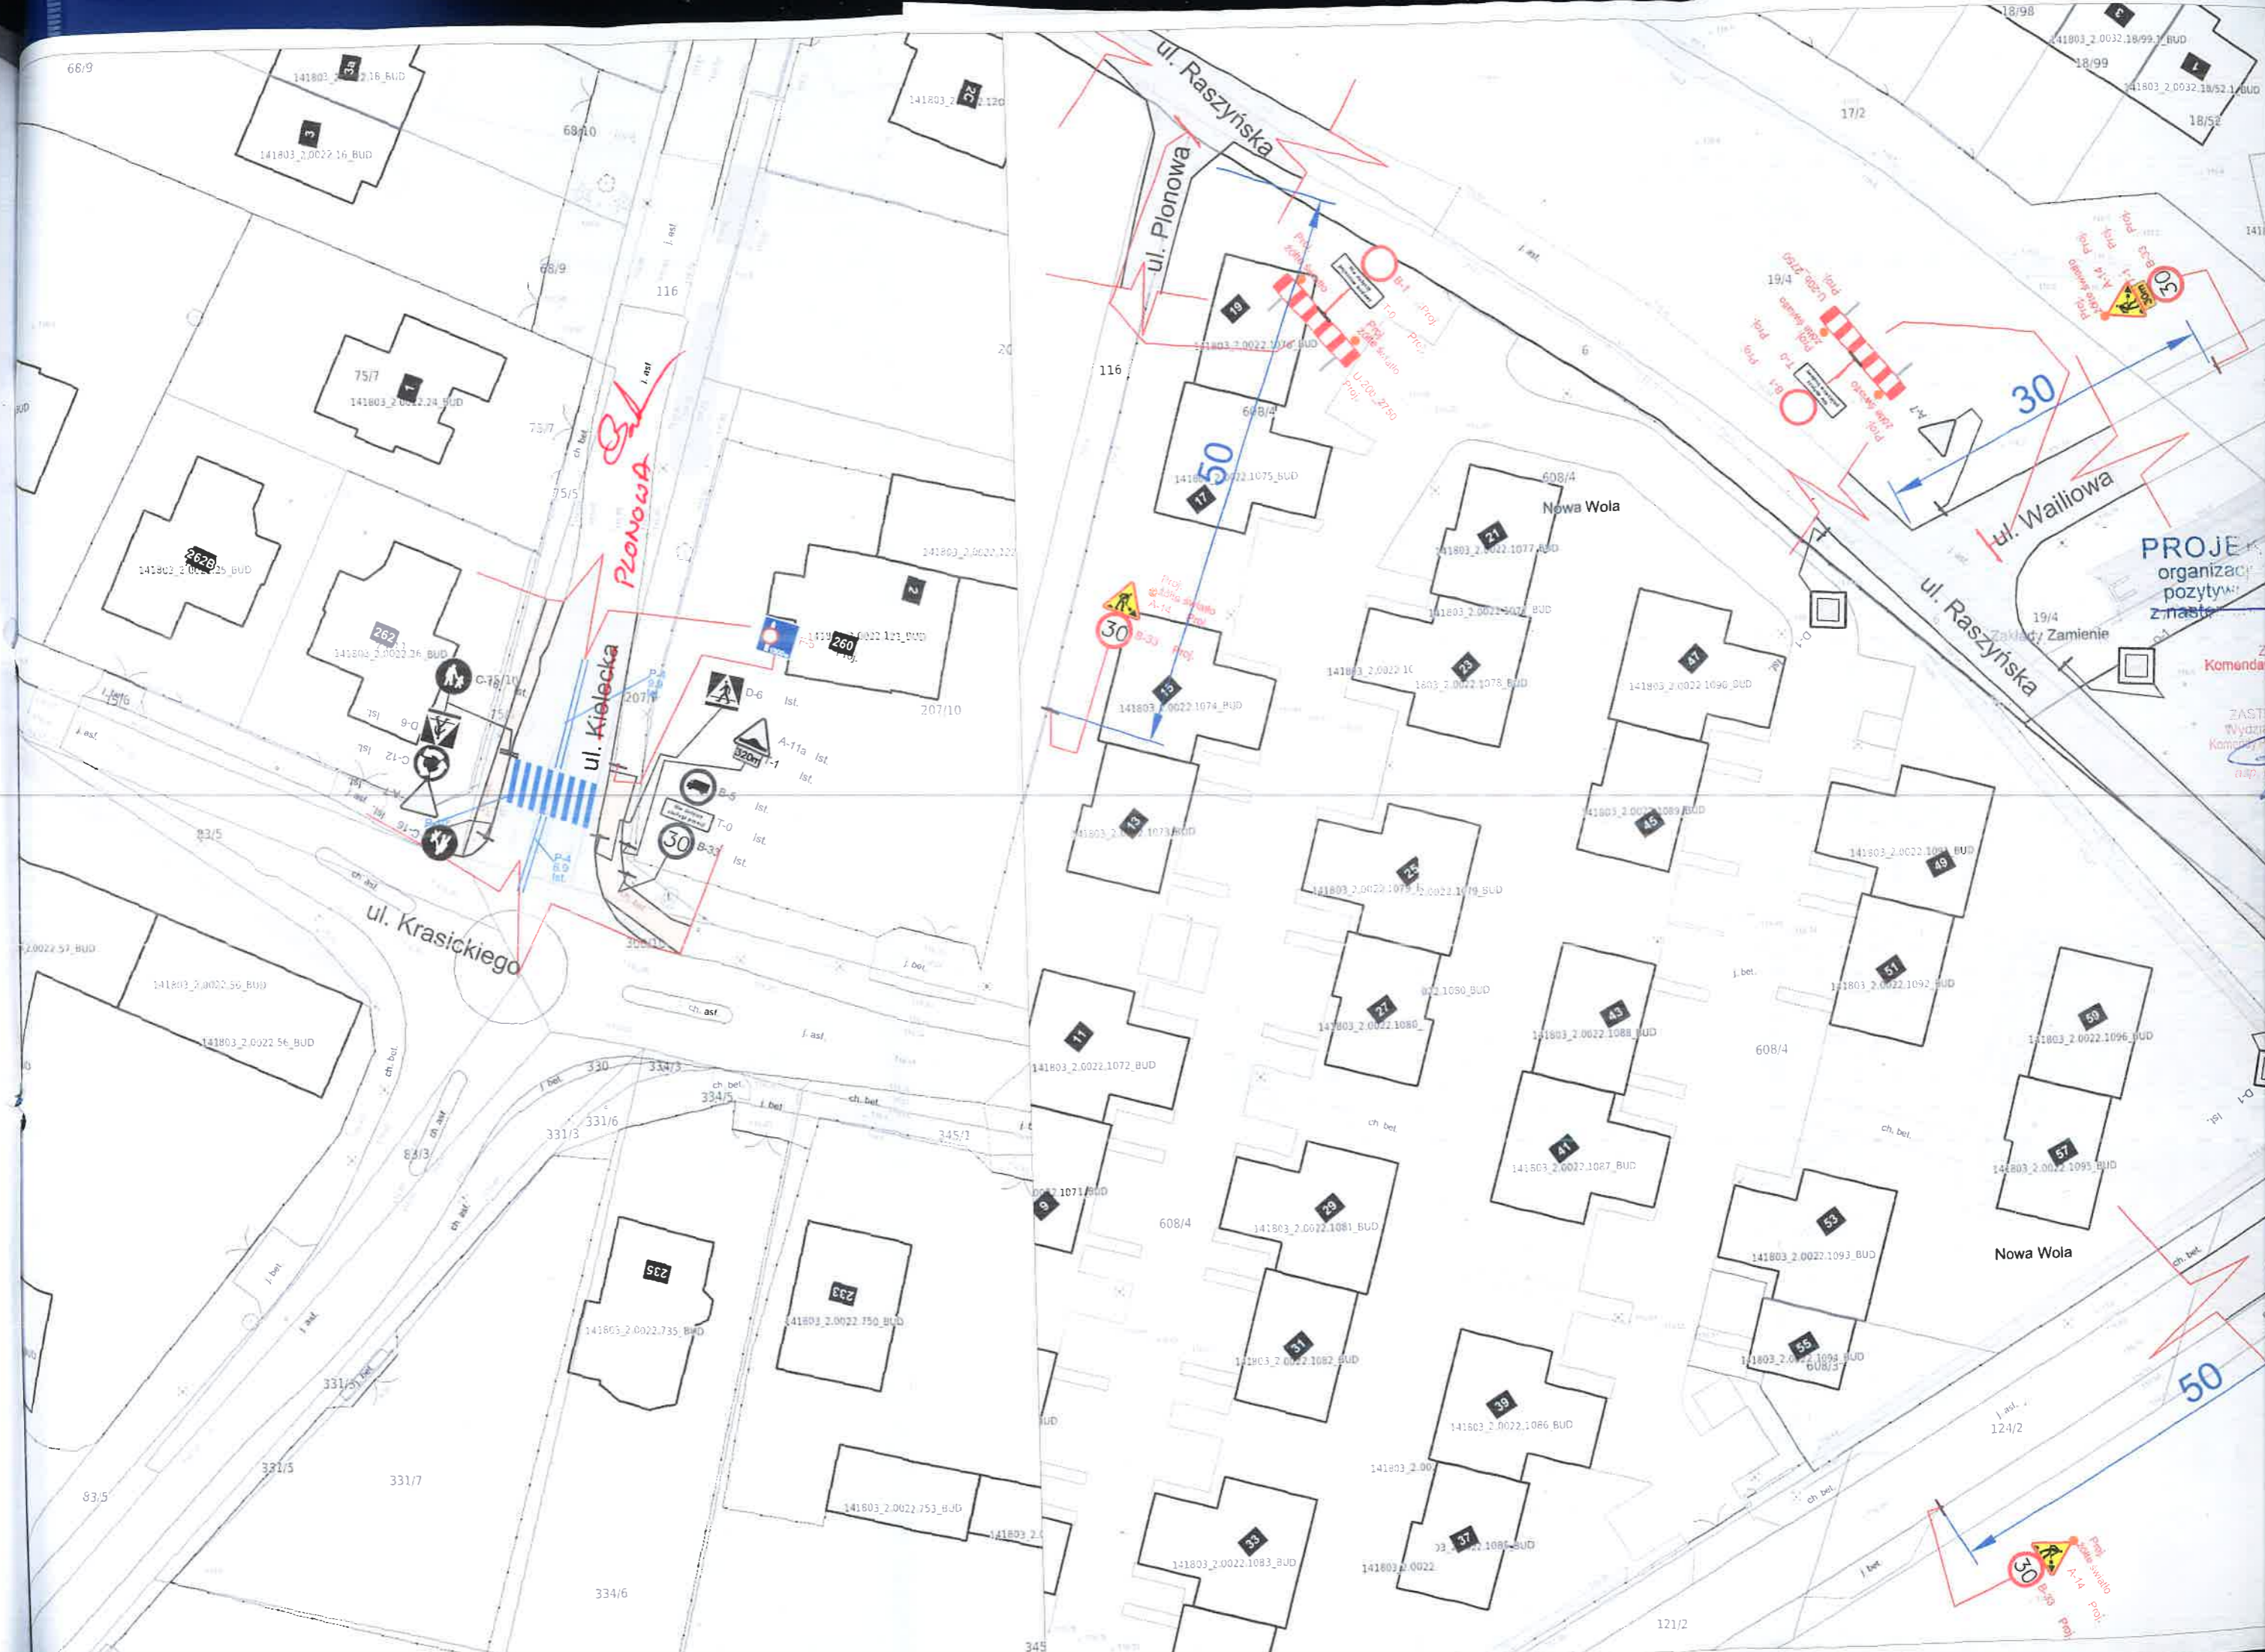

ul. Kiolecka
Plonowa

ul. Krasickiego

ul. Raszyńska

ul. Wailiowa

PROJEKT
organizacji
pozytywnej
z...
Komendant...

Nowa Wola

30
A-14
Prof.

50

66/9

141803_2.0022.16_BUD

75/7
141803_2.0022.26_BUD

262
141803_2.0022.25_BUD

262
141803_2.0022.26_BUD

141803_2.0022.56_BUD

141803_2.0022.56_BUD

331/5

331/7

262
141803_2.0022.735_BUD

263
141803_2.0022.750_BUD

141803_2.0022.753_BUD

334/6

141803_2.0022.120

17/50
141803_2.0022.1075_BUD

141803_2.0022.1074_BUD

141803_2.0022.1072_BUD

141803_2.0022.1081_BUD

141803_2.0022.1082_BUD

141803_2.0022.1083_BUD

608/4
141803_2.0022.1077_BUD

141803_2.0022.1072_BUD

141803_2.0022.1078_BUD

141803_2.0022.1079_BUD

141803_2.0022.1080_BUD

141803_2.0022.1088_BUD

141803_2.0022.1086_BUD

141803_2.0022.1085_BUD

17/2

19/4

19/4

608/4

141803_2.0022.1092_BUD

141803_2.0022.1095_BUD

124/2

121/2

18/98

141803_2.0032.18/99.1_BUD

18/99

141803_2.0032.18/52.1_BUD

18/52

141803_2.0022.1075_BUD

141803_2.0022.1089_BUD

141803_2.0022.1090_BUD

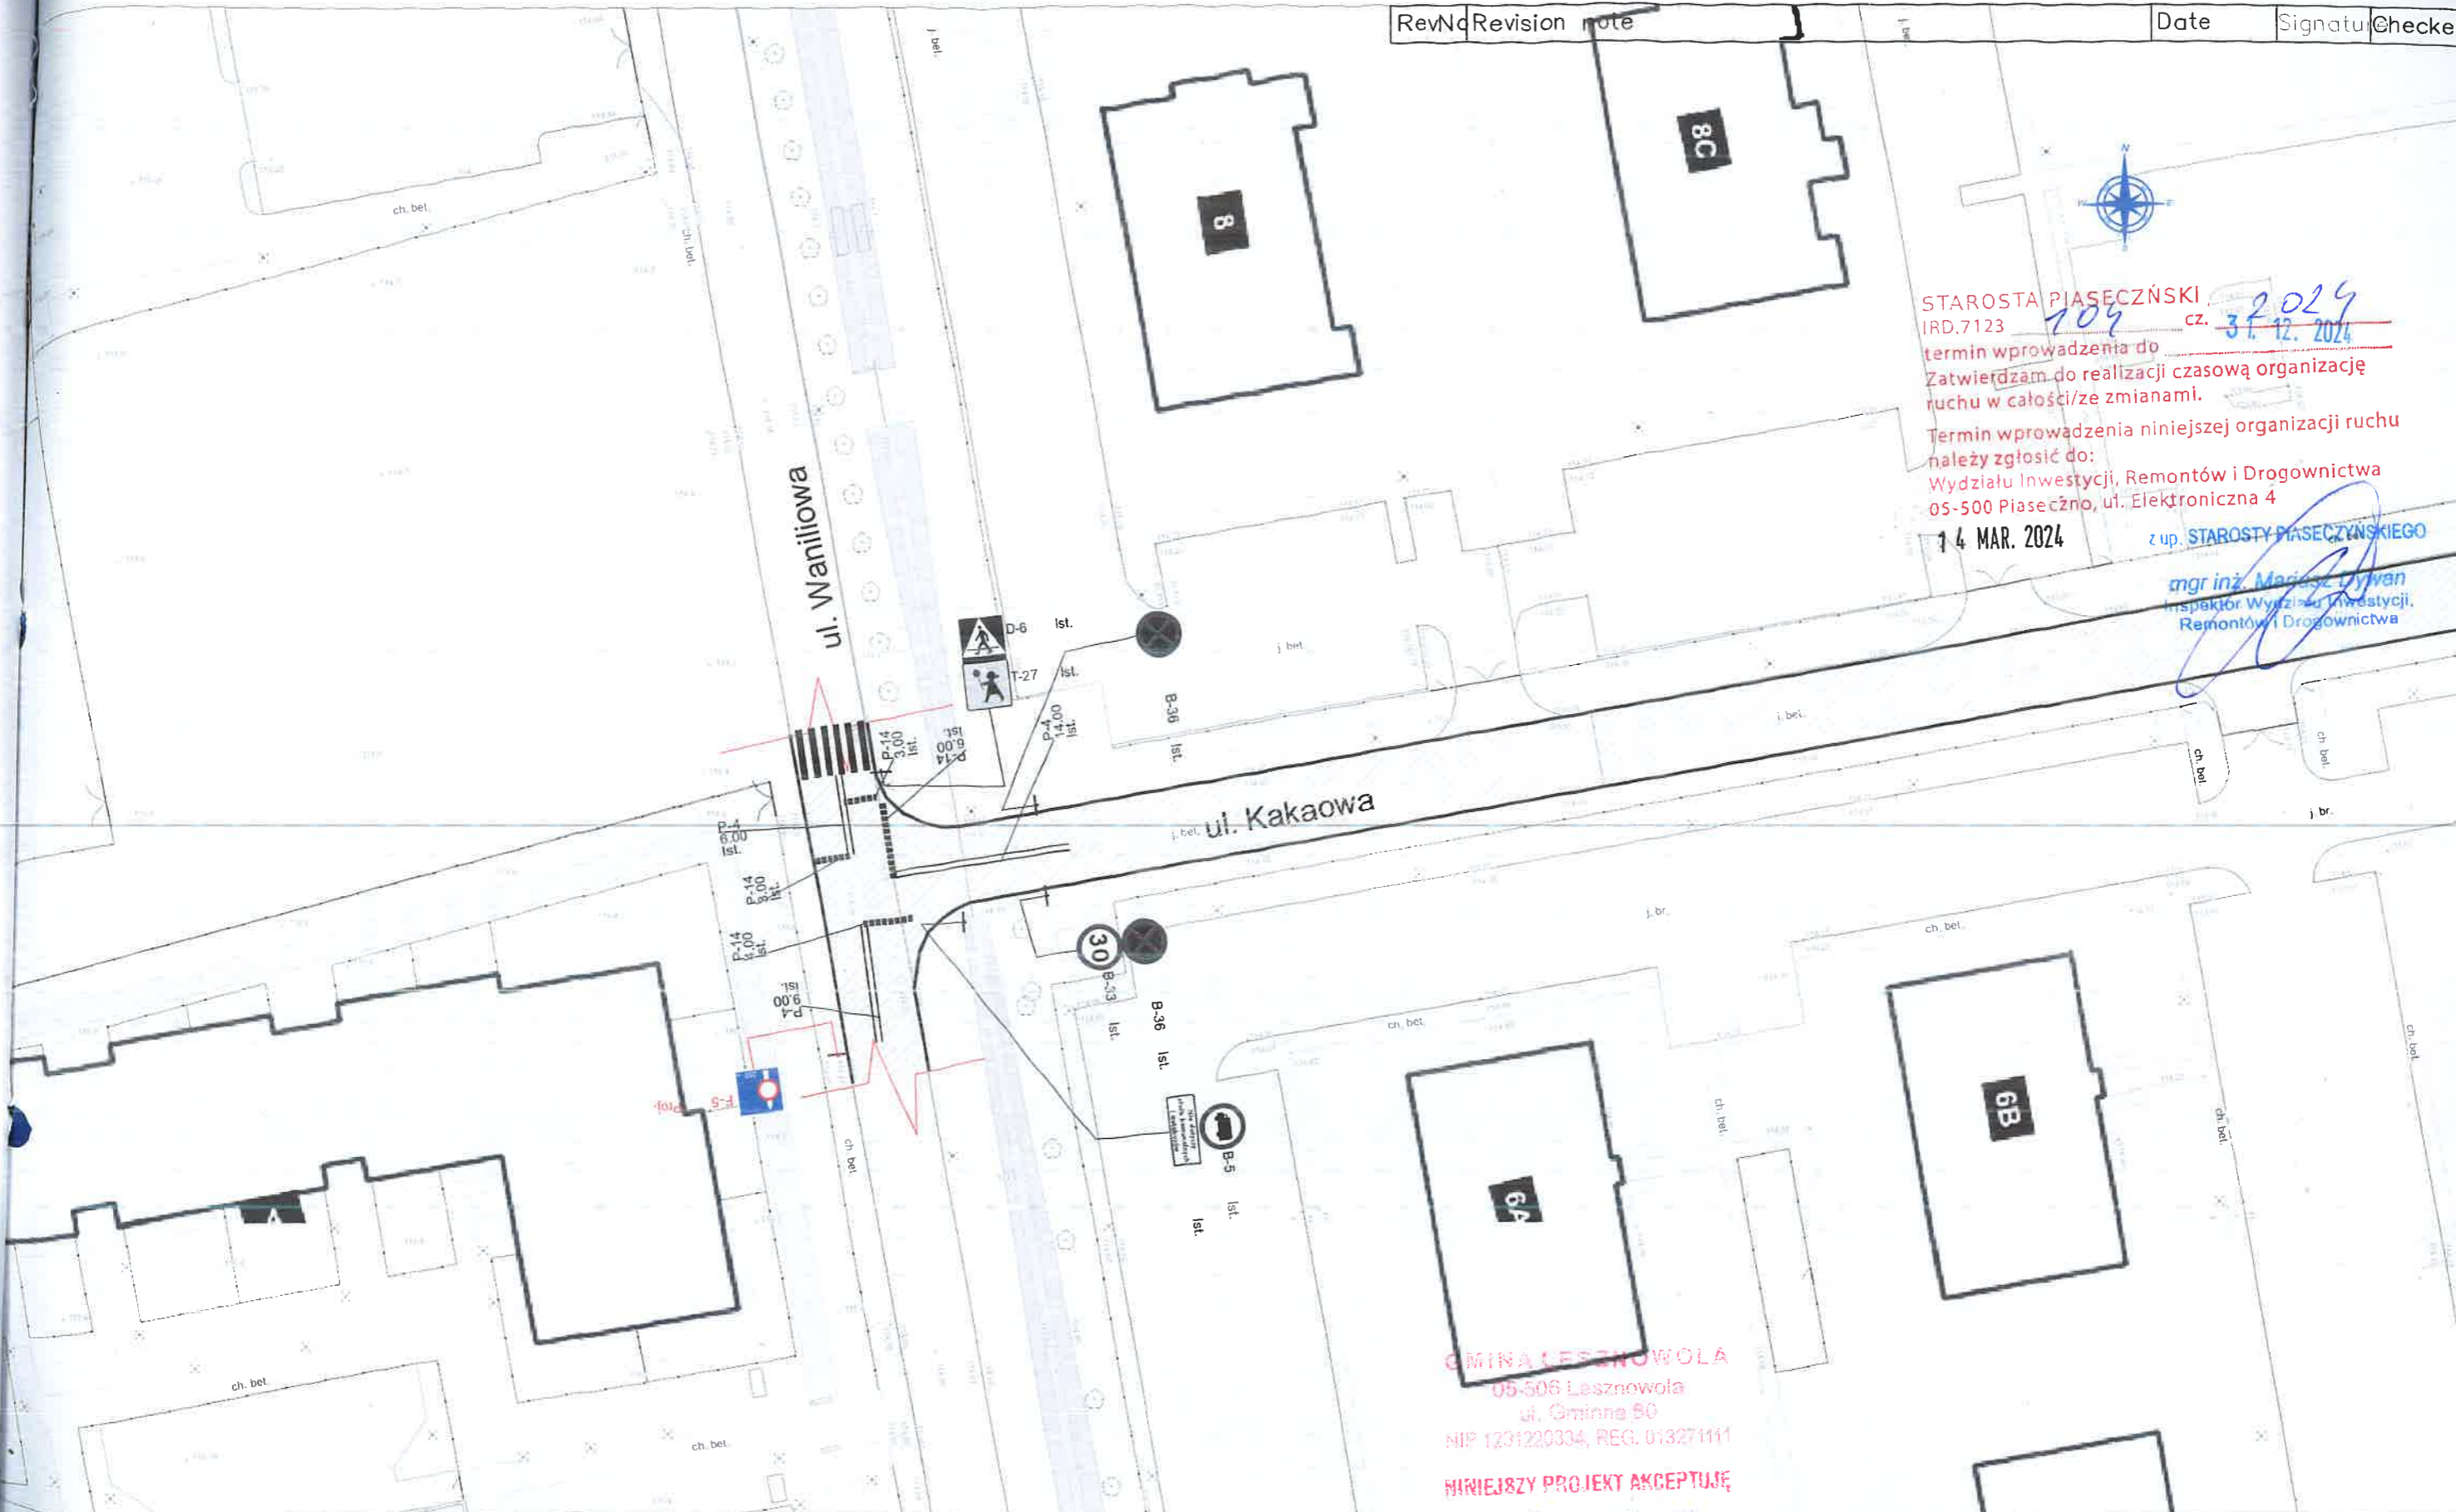

STAROSTA PIASECZŃSKI
 IRD.7123 709 cz. 31.12.2024
 termin wprowadzenia do
 Zatwierdzam do realizacji czasową organizację
 ruchu w całości/ze zmianami.
 Termin wprowadzenia niniejszej organizacji ruchu
 należy zgłosić do:
 Wydziału Inwestycji, Remontów i Drogownictwa
 05-500 Piaseczno, ul. Elektryczna 4
 14 MAR. 2024

z up. STAROSTY PIASECZYŃSKIEGO
 mgr inż. Mariusz Dywan
 Inspektor Wydziału Inwestycji,
 Remontów i Drogownictwa

GMINA LESZNOWOLA
 05-506 Lesznówola
 ul. Gminna 50
 NIP 1201220334, REG. 013271111
 NINIEJSZY PROJEKT AKCEPTUJĘ


dnia 01.03.2024
 GŁÓWNY SPECJALISTA
 Referatu Drog i Mostów
 Stefan Romanowski

 Znaki projektowane  Znaki istniejące

 Jezdnia

UWAGA: skala nie dotyczy wizerunków znaków.

Czasowa organizacja ruchu drogowego
 na czas budowy ul. Raszyńskiej
 Zamienie Waniliowa - Kakaowa

Wykonał: inż. Leszek Barkowski
 Data: 01.03.2024 r. Podpis: 
 Skala: 1:500 Nr. rysunku: 4