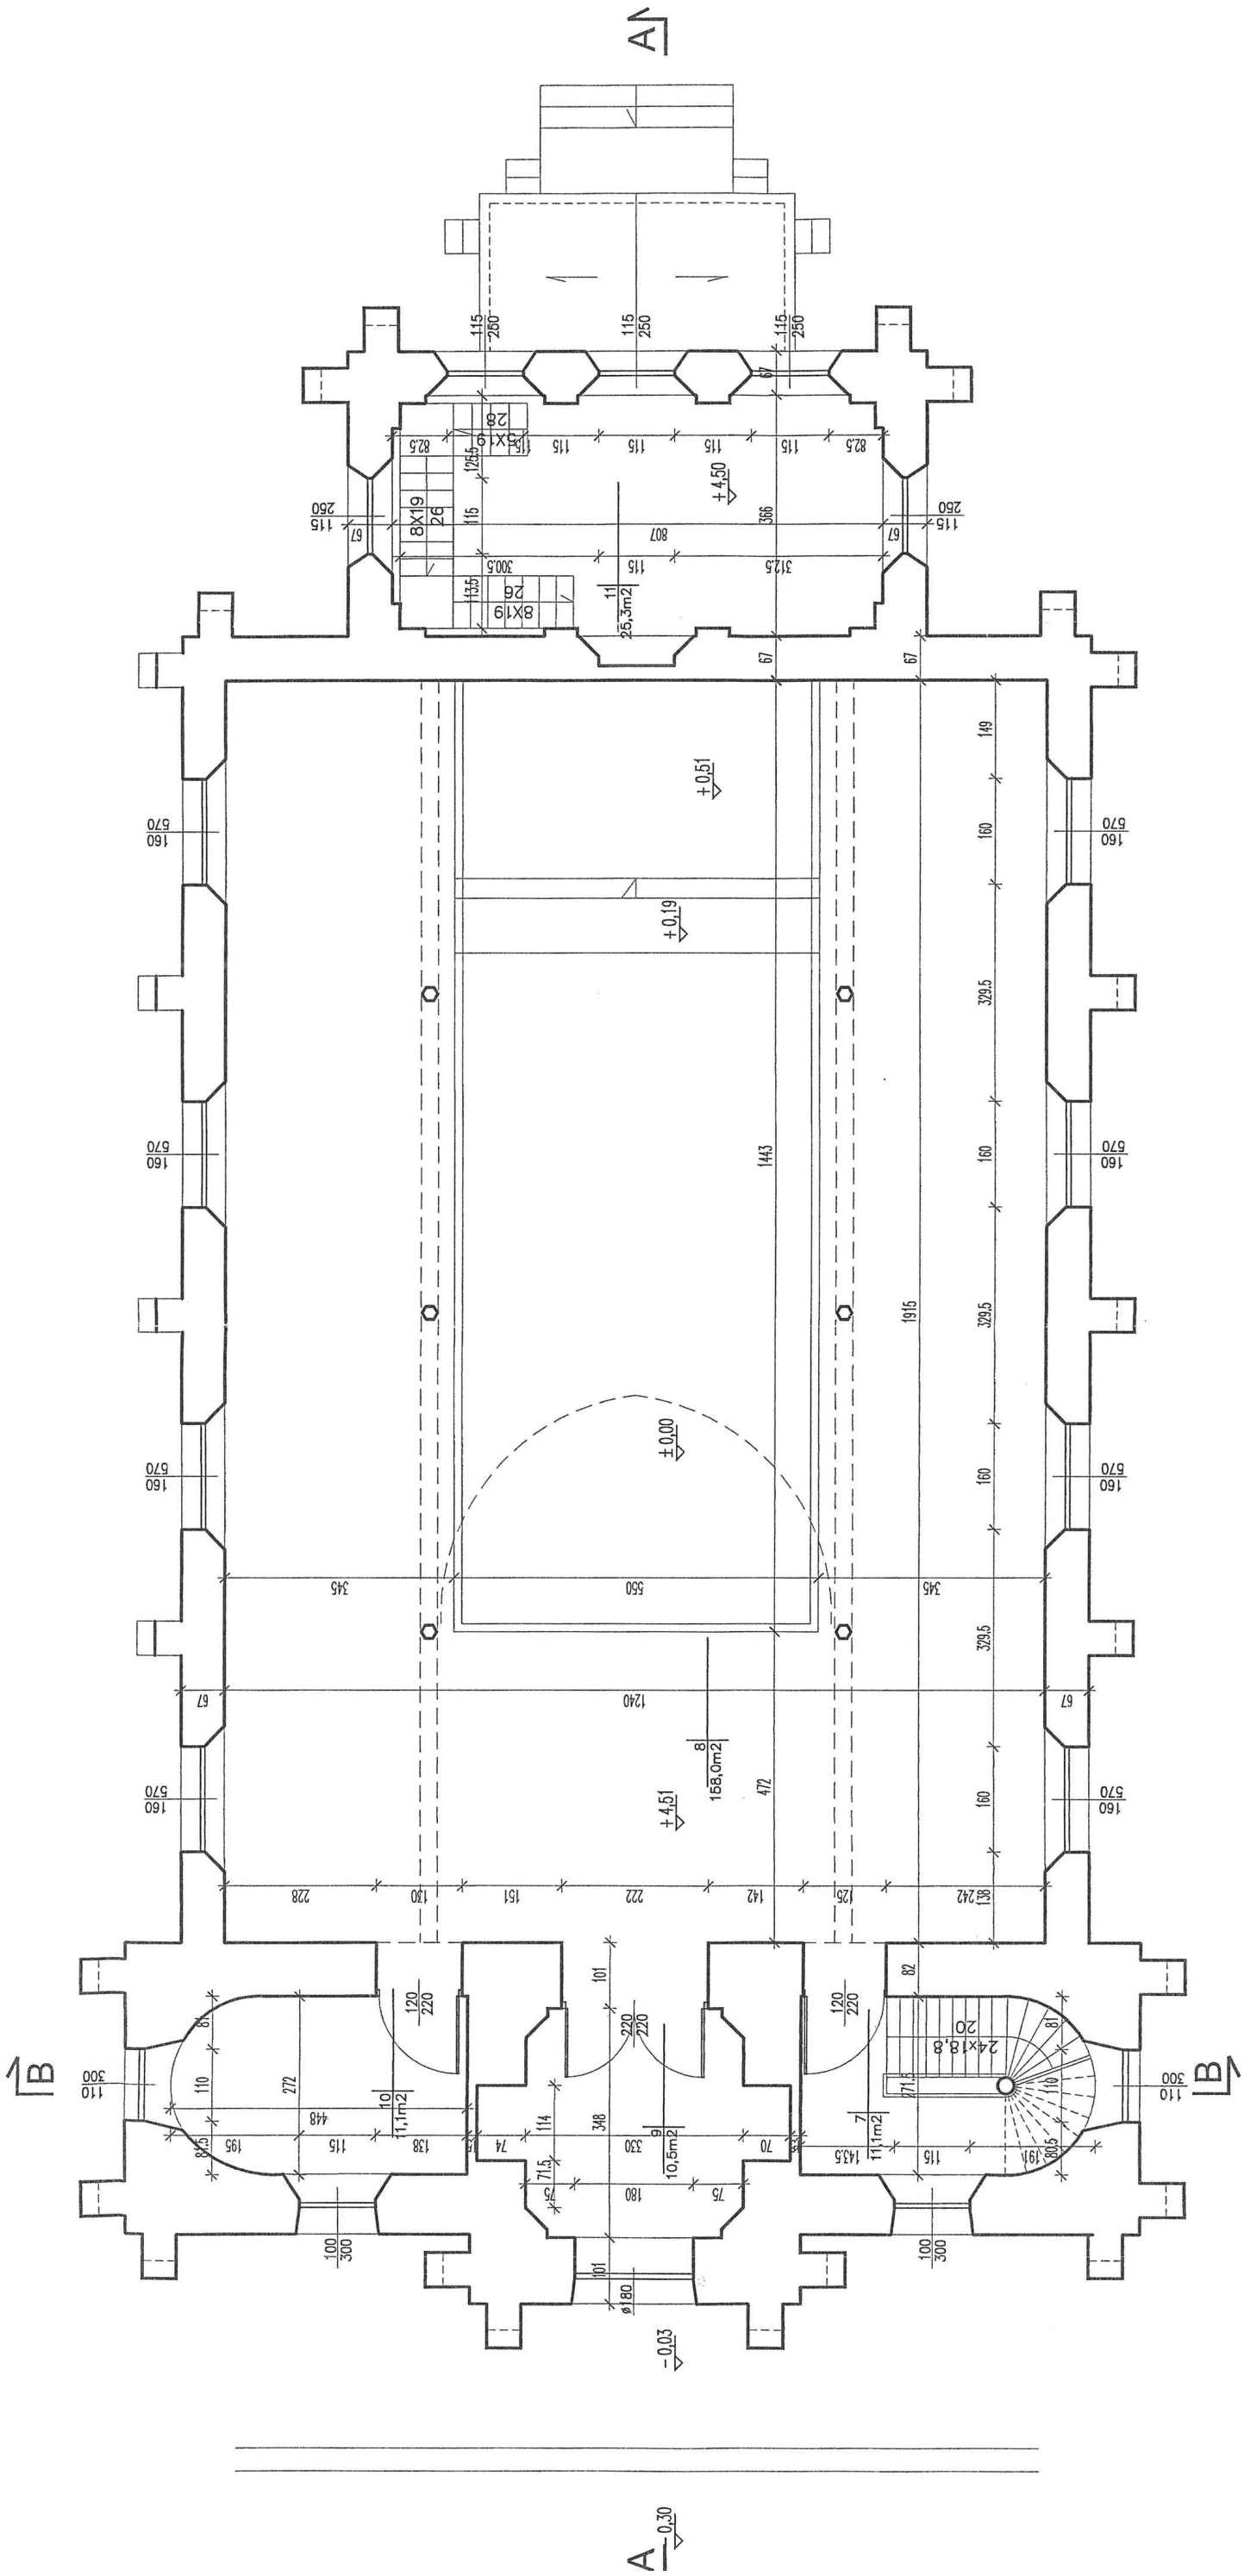

Inwestor:
Parafia Rzymskokatolicka pw. Zesłania Ducha Świętego
ul. Słoneczna 7/9
Stara Iwiczna

Inwestycja: Konserwacja elewacji i wymiana pokrycia dachowego Kościoła Zesłania Ducha Świętego w Starej Iwicznej

Adres iwestycji:: ul. Słoneczna 7/9, Stara Iwiczna, dz. nr ew. 187 obr. 0025

Faza: REMONT

Tytuł rys.: Inwentaryzacja piętra

Specjalność: Arch.

Projektanci:	Imię, Nazwisko:	Upr. nr.	Podpis
Architektura:	mgr inż. arch. Marcin Gozdalik	MA/010/09	

Data:	Skala:	Numer rysunku:	Rewizja:
17/06/2024	1:100		--

ROZPOWSZECHNIANIE NINIEJSZEGO OPRACOWANIA, JAK TEŻ JEGO FRAGMENTÓW, W TYM KONCEPCJI, WYKONANYCH RYSUNKÓW, A PONADTO UMIESZCZANIE W SYSTEMACH DANYCH - ZA WYJĄTKIEM WŁAŚCIWYCH ORGANÓW ADMINISTRACJI PRZEKAZYWANIE W JAKIEJKOLWIEK FORMIE, W TYM ELEKTRONICZNEJ, MECHANICZNEJ, FOTOKOPII, REPRODUKCJI, PRZEDRUKU ORAZ DOKONYWANIE ZMIAN BEZ ZGODY AUTORA JEST ZABRONIONE I PODLEGA ODPOWIEDZIALNOŚCI KARNEJ Z MOCY ART.116,117,118 USTAWY Z DNIA 14 LUTEGO 1994 R, O PRAWIE AUTORSKIM I PRAWACH POKREWNYCH.

(DZ.U. NR. 24 POZ.83 Z 1994 R.)