


RZUT WIĘZBY
waloryzacja

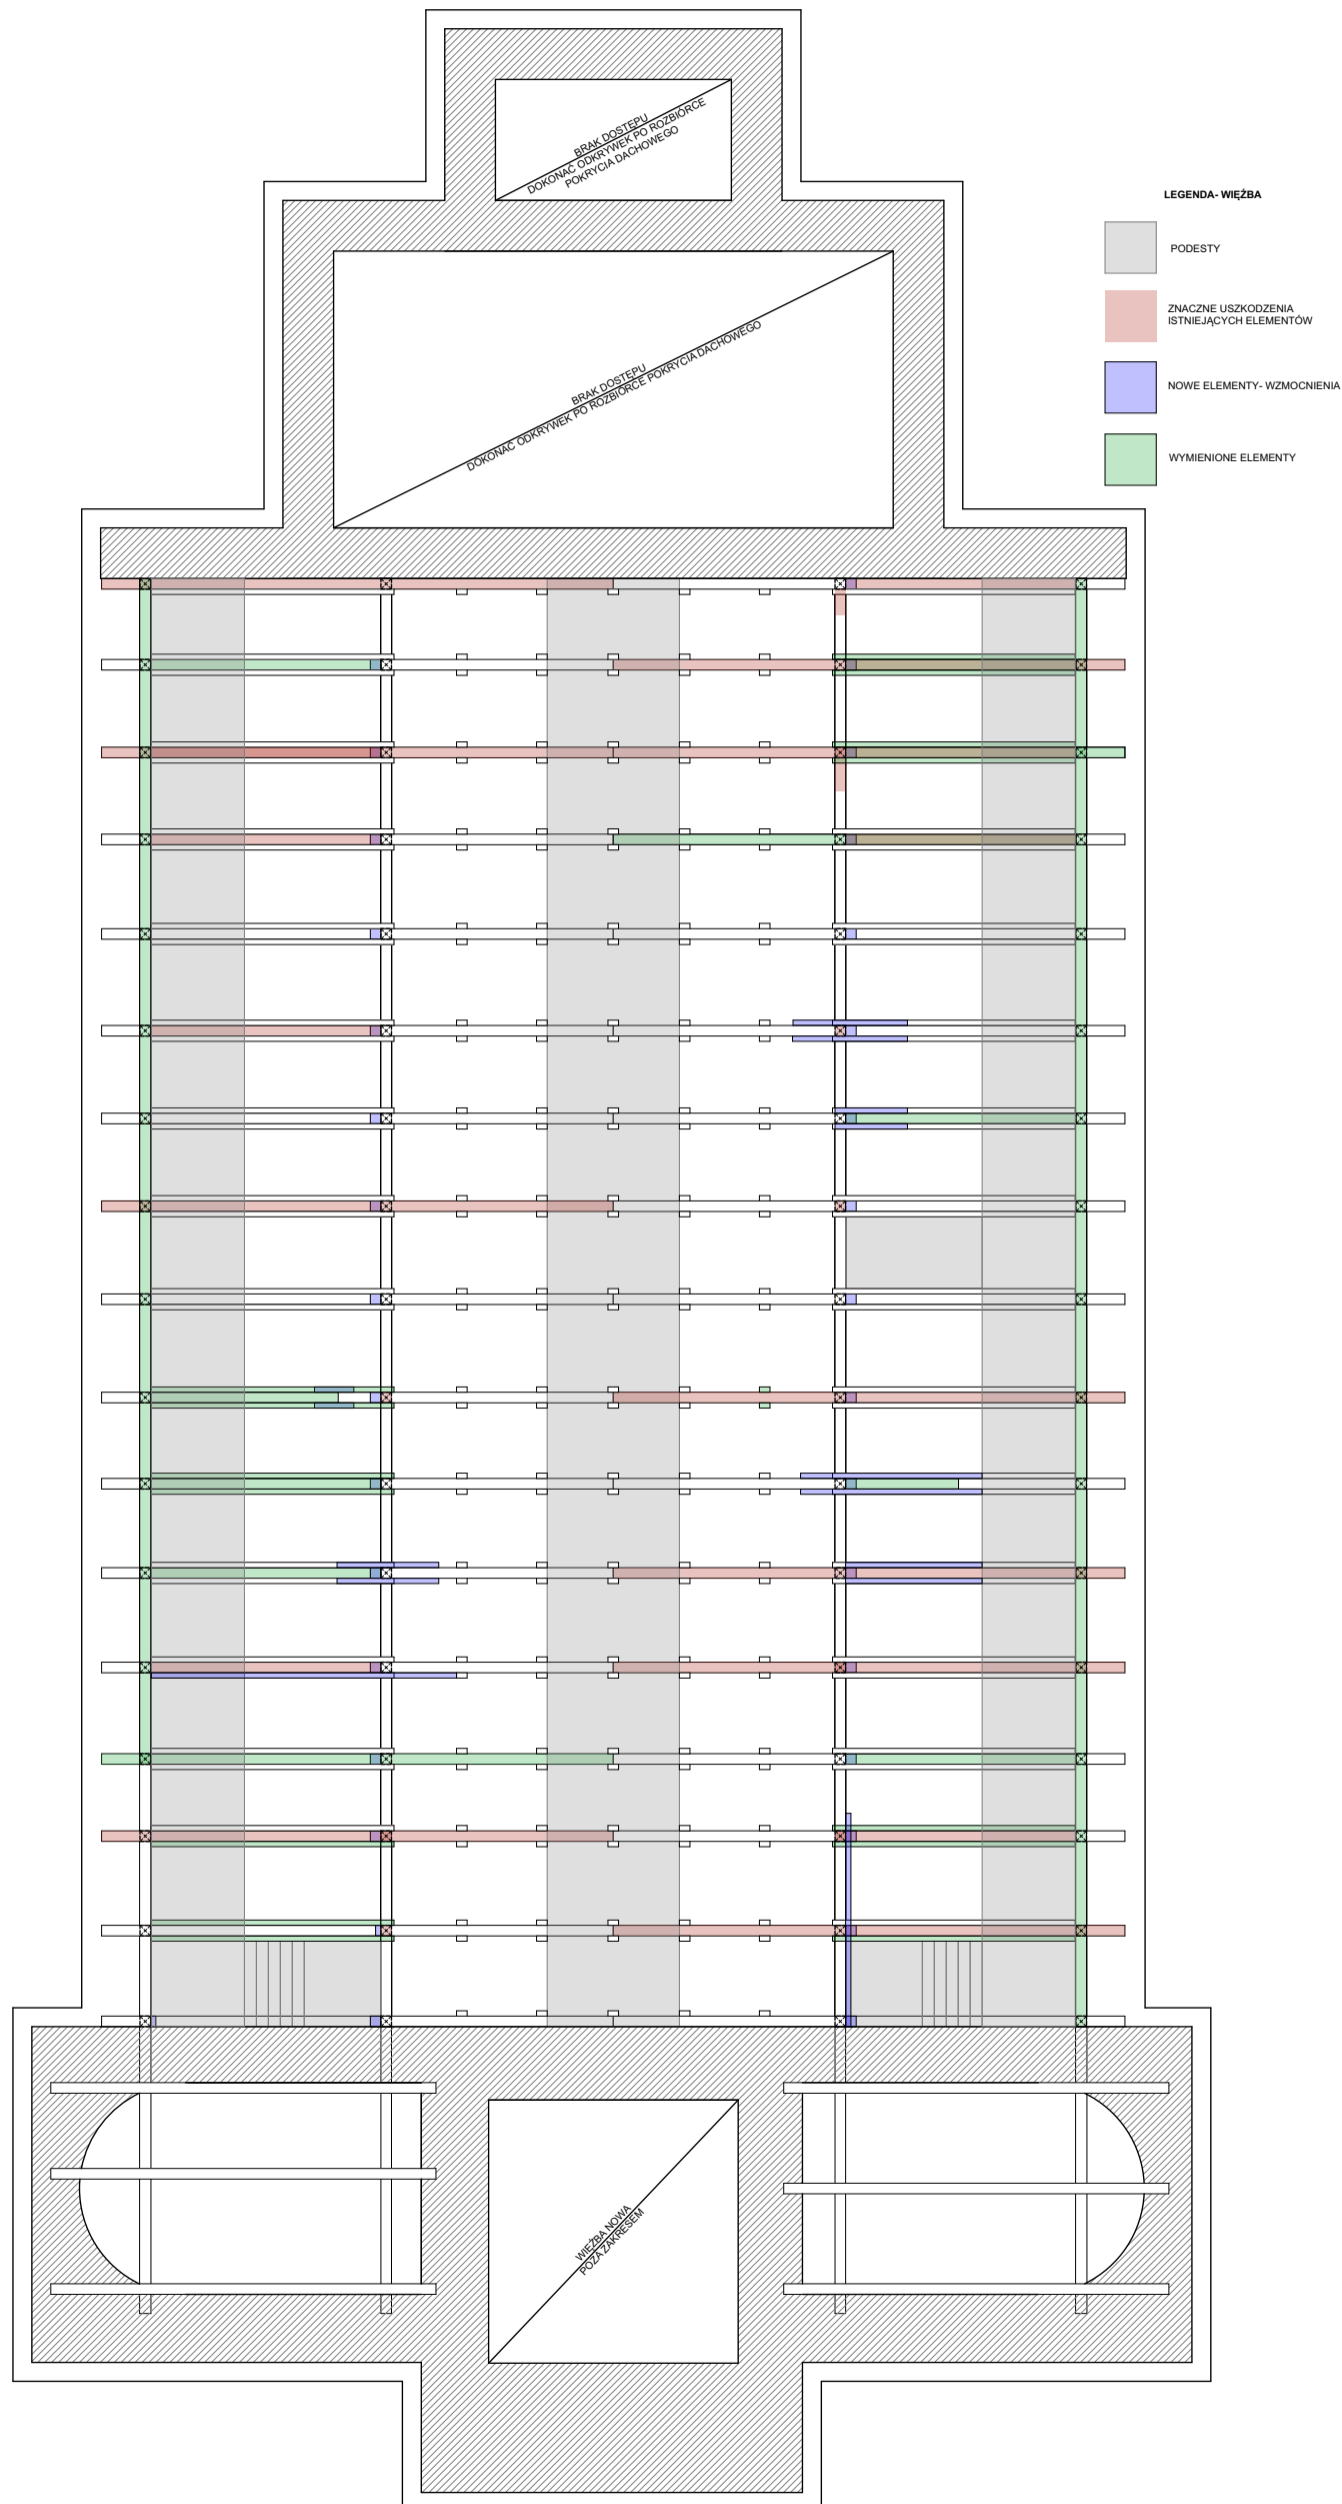

Inwestor: Parafia Rzymskokatolicka pw. Zesłania Ducha Świętego ul. Słoneczna 7/9 Stara Iwiczna			
Inwestycja: Konserwacja elewacji i wymiana pokrycia dachowego Kościoła Zesłania Ducha Świętego w Starej Iwicznej			
Adres inwestycji: ul. Słoneczna 7/9, Stara Iwiczna, dz. nr ew. 187 obr. 0025			
Faza: REMONT			
Tytuł rys.: Waloryzacja więźby			Specjalność: Arch.
Projektanci:	Imię, Nazwisko:	Upr. nr.	Podpis
Architektura:	mgr inż. arch. Marcin Gozdalik	MA/010/09	
Data:	Skala:	Numer rysunku:	Revizja:
17/06/2024	1:100		--
<small>ROZPOWSZECZANIE NINIEJSZEGO OPRACOWANIA, JAK TEŻ JEGO FRAGMENTÓW, W TYM KONCEPCJI, WYKONANYCH RYSUNKÓW, A PONAJO UMIESZCZANIE W SYSTEMACH DANYCH - ZA WYĄTKIEM WŁASNYCH ORGANÓW ADMINISTRACJI PRZEKAZYWANE W JAKIEKOLWIEK FORMIE, W TYM ELEKTRONICZNEJ, MECHANICZNEJ, FOTOKOPII, REPRODUKCJI, PRZEDRUKU ORAZ DOKONYWANIE ZMIAN BEZ ZGODY AUTORA JEST ZABRONIONE I PODLEGA ODPOWIEDZIALNOŚCI KARNEJ Z MOCY ART. 116, 117-118 USTAWY Z DNIA 14 LUTEGO 1994 R. O PRAWIE AUTORSKIM I PRAWACH POKREWNYCH.</small>			
<small>(DZ.U. NR. 24 POZ.83 Z 1994 R.)</small>			