


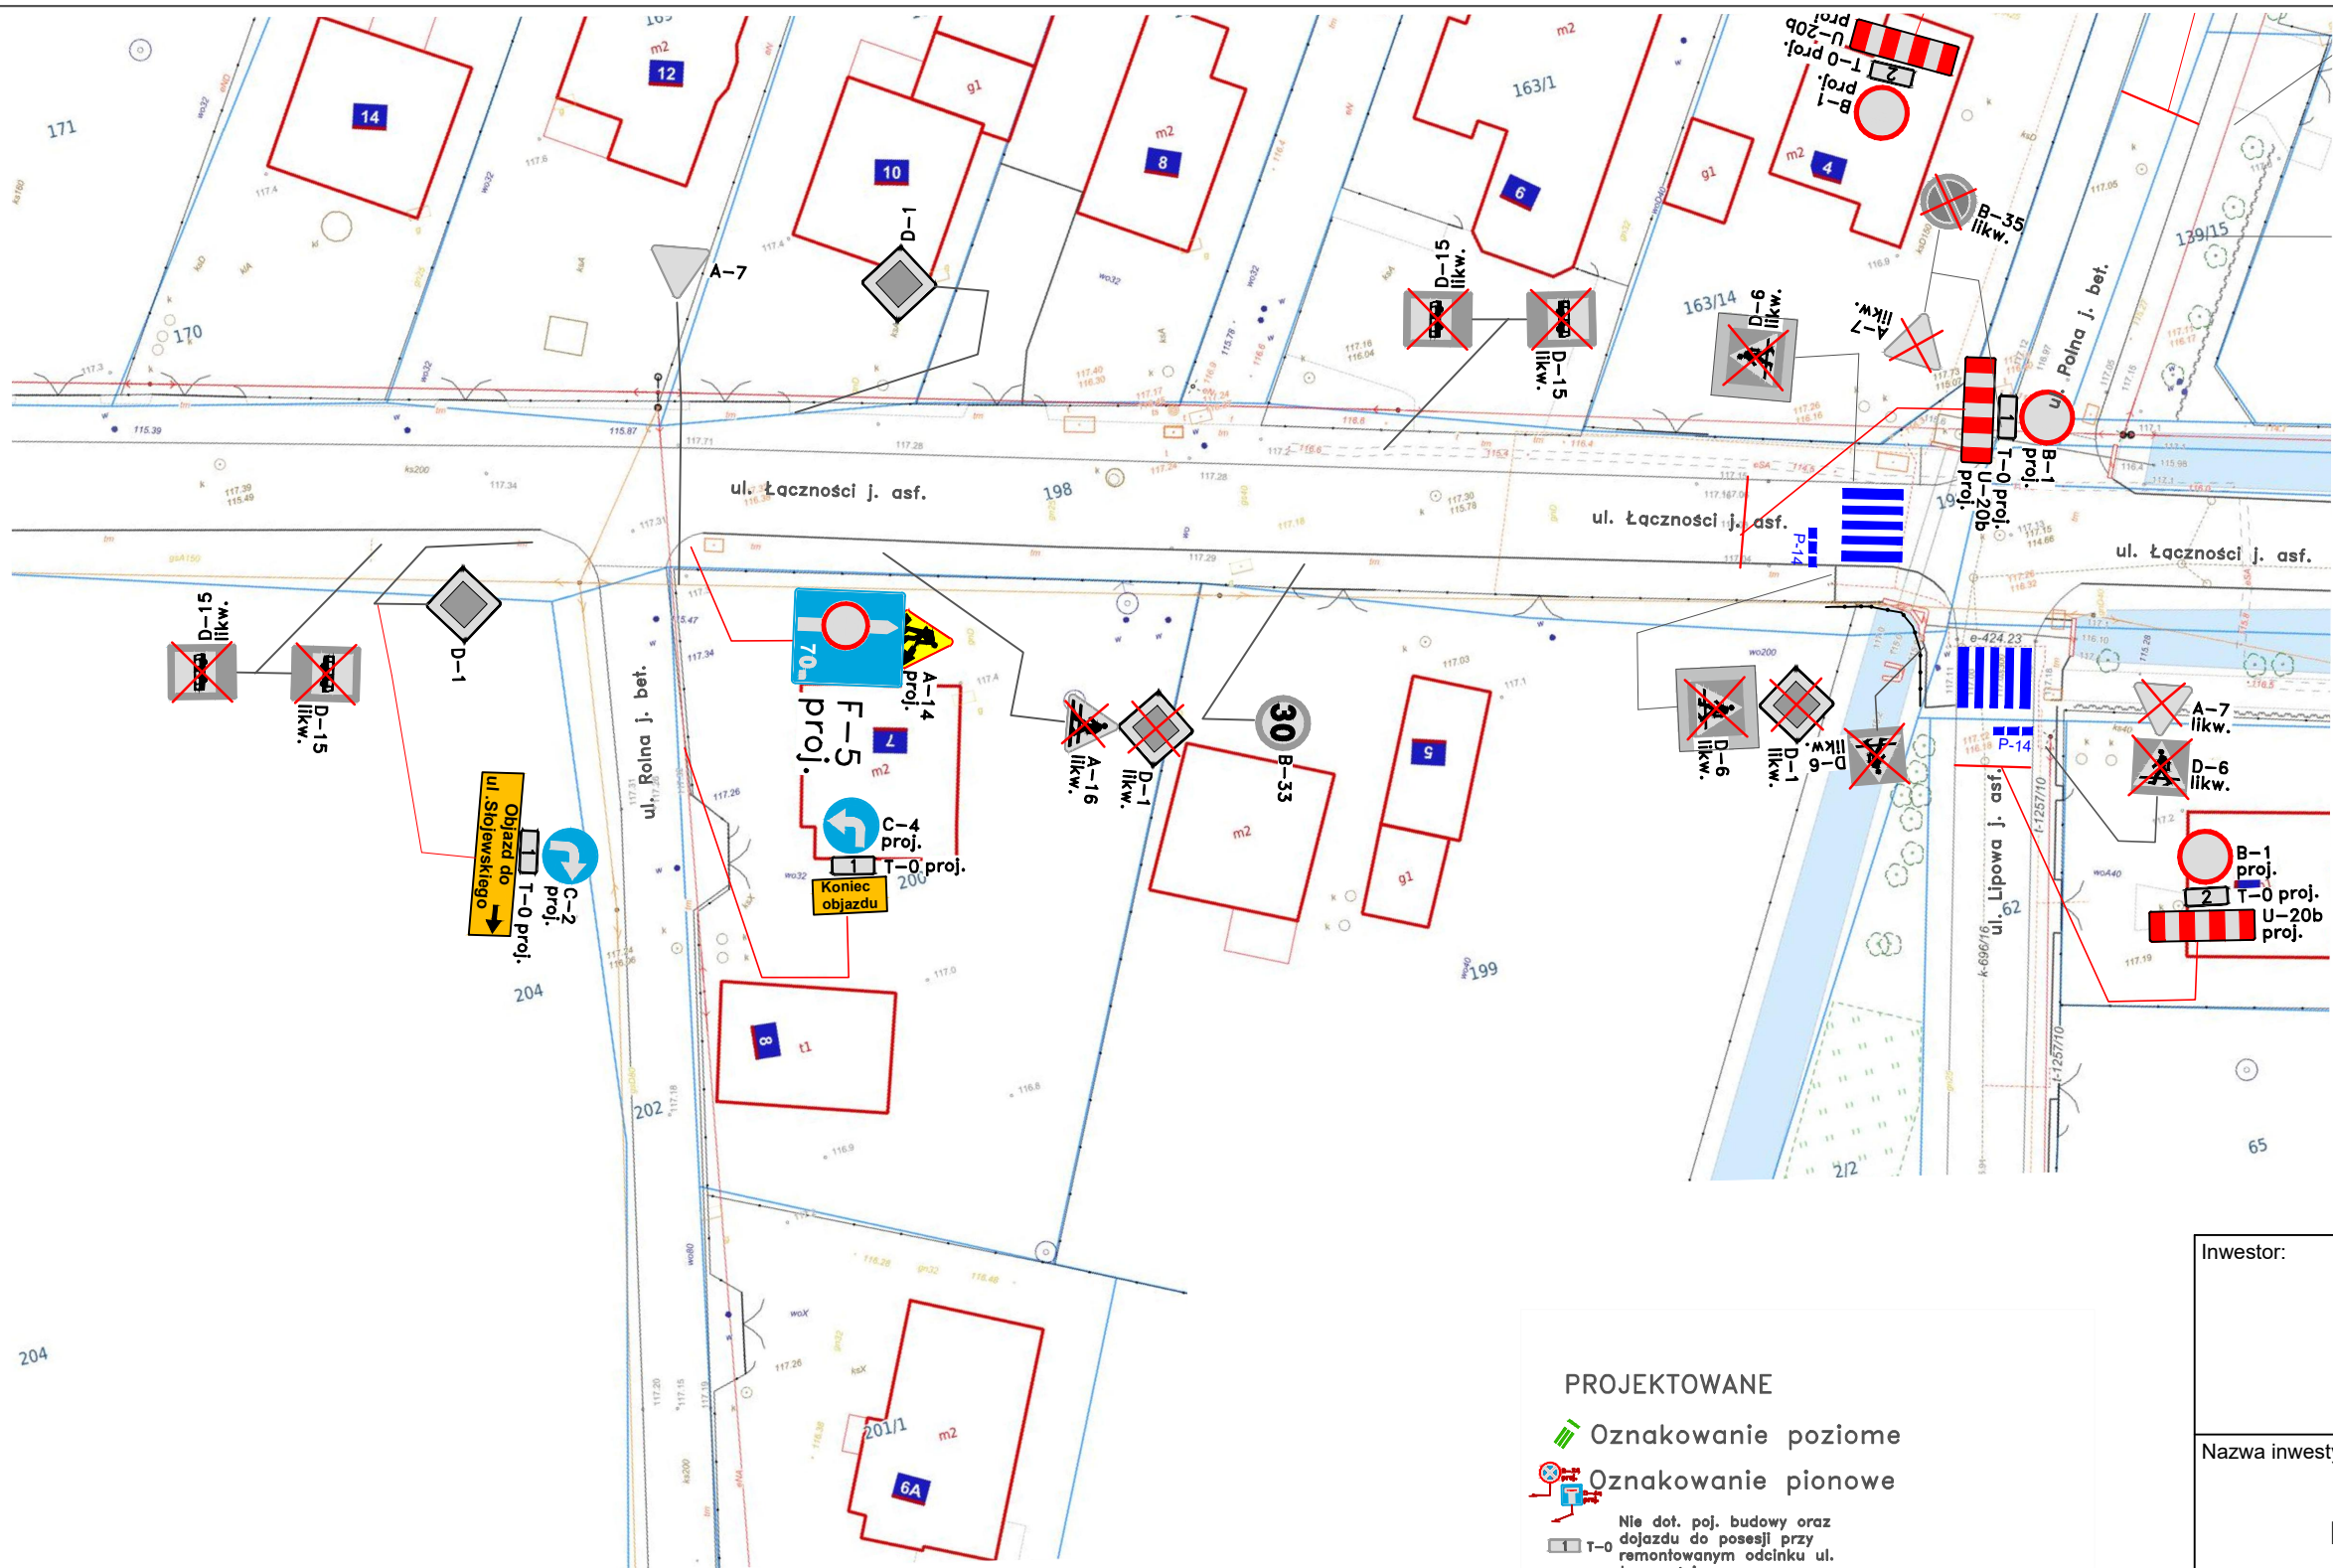

- PROJEKTOWANE
- Oznakowanie poziome
 - Oznakowanie pionowe
 - Nie dot. poj. budowy oraz dojazdu do posesji przy remontowanym odcinku ul. Łączności
 - Nie dot. dojazdu do posesji przy remontowanym odcinku ul. Łączności
- ISTNIEJĄCE
- Oznakowanie poziome
 - Oznakowanie pionowe
 - Czasowa org. ruchu wg. odrębnego opracowania

Inwestor:			
Gmina Lesznów ul. Gminna 60 05-506 Lesznów			
Nazwa inwestycji:			
Remont ul. Łączności w Łazach			
Nazwa rysunku:			
Projekt czasowej organizacji ruchu			
Funkcja, imię, nazwisko, nr uprawnień budowlanych			PODPIS
Projektant	inż. Michał Baran Audytor BRD		
Skala:	Data:	Nr rysunku:	Nr strony:
1:500	11.2024	COR01	ETAP 2 rys.3