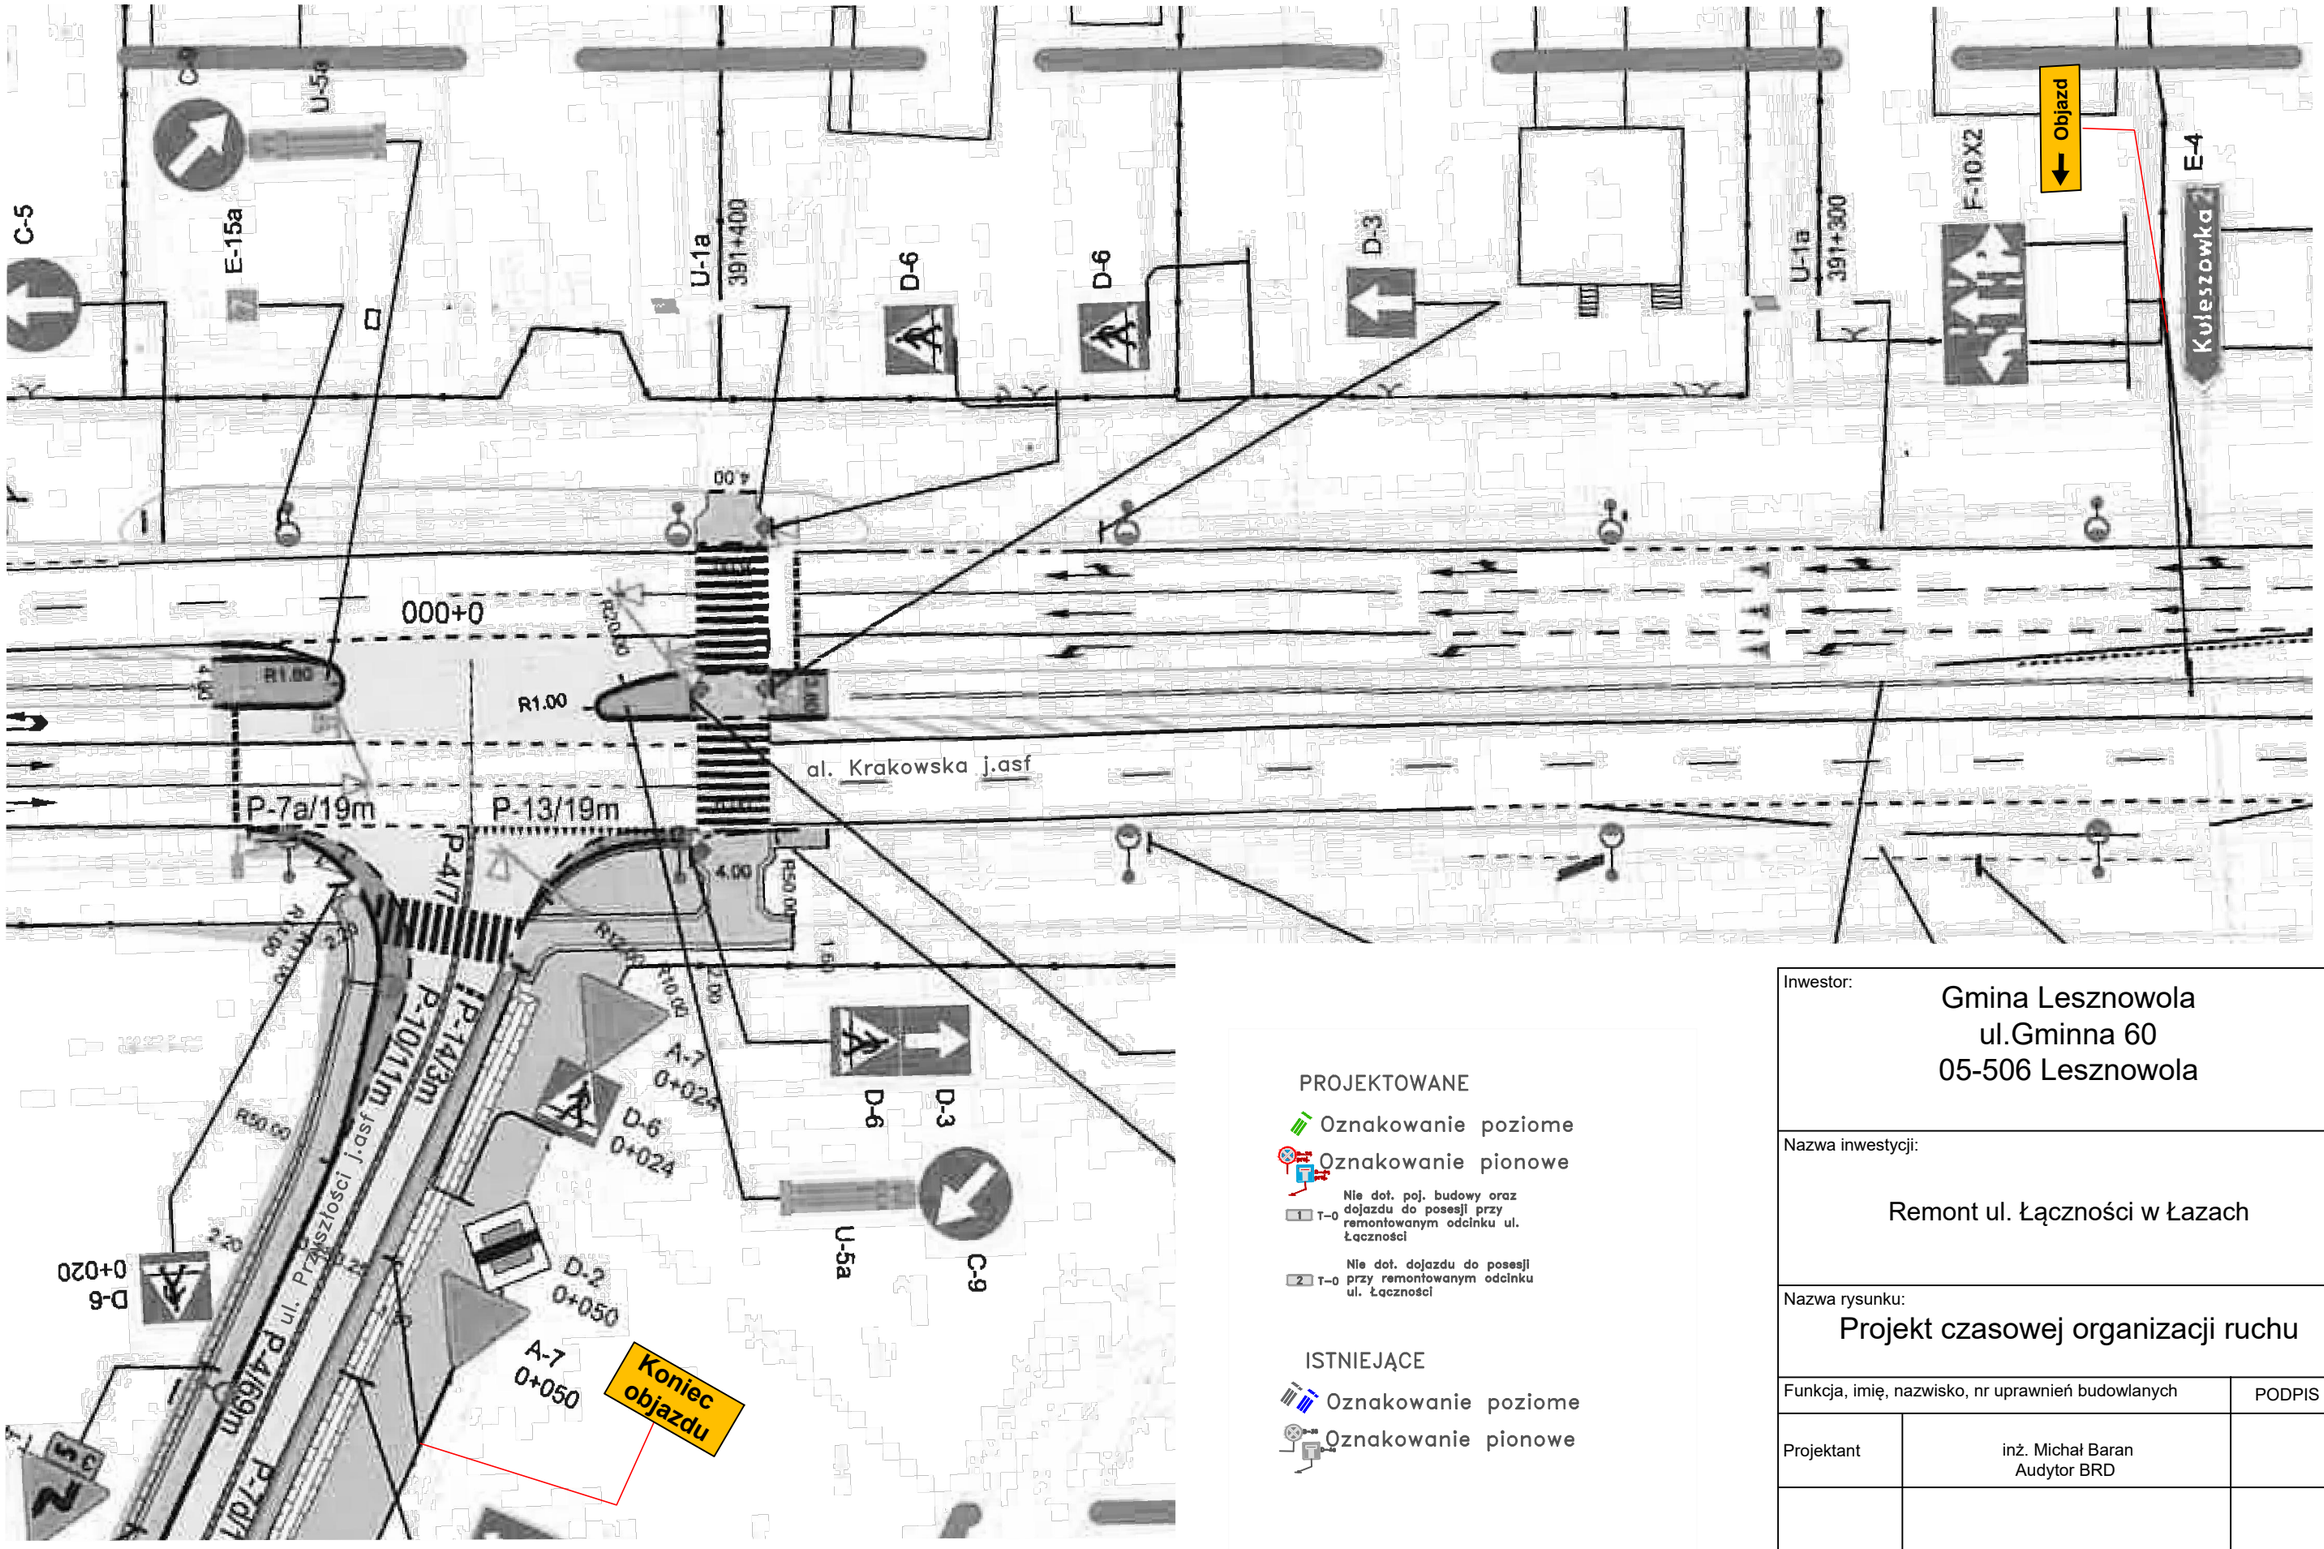

Inwestor: Gmina Lesznowola ul.Gminna 60 05-506 Lesznowola			
Nazwa inwestycji: Remont ul. Łączności w Łazach			
Nazwa rysunku: Projekt czasowej organizacji ruchu			
Funkcja, imię, nazwisko, nr uprawnień budowlanych			PODPIS
Projektant	inż. Michał Baran Audytor BRD		
Skala: 1:500	Data: 12.2024	Nr rysunku: COR01	Nr strony: ETAP 2 rys. 5