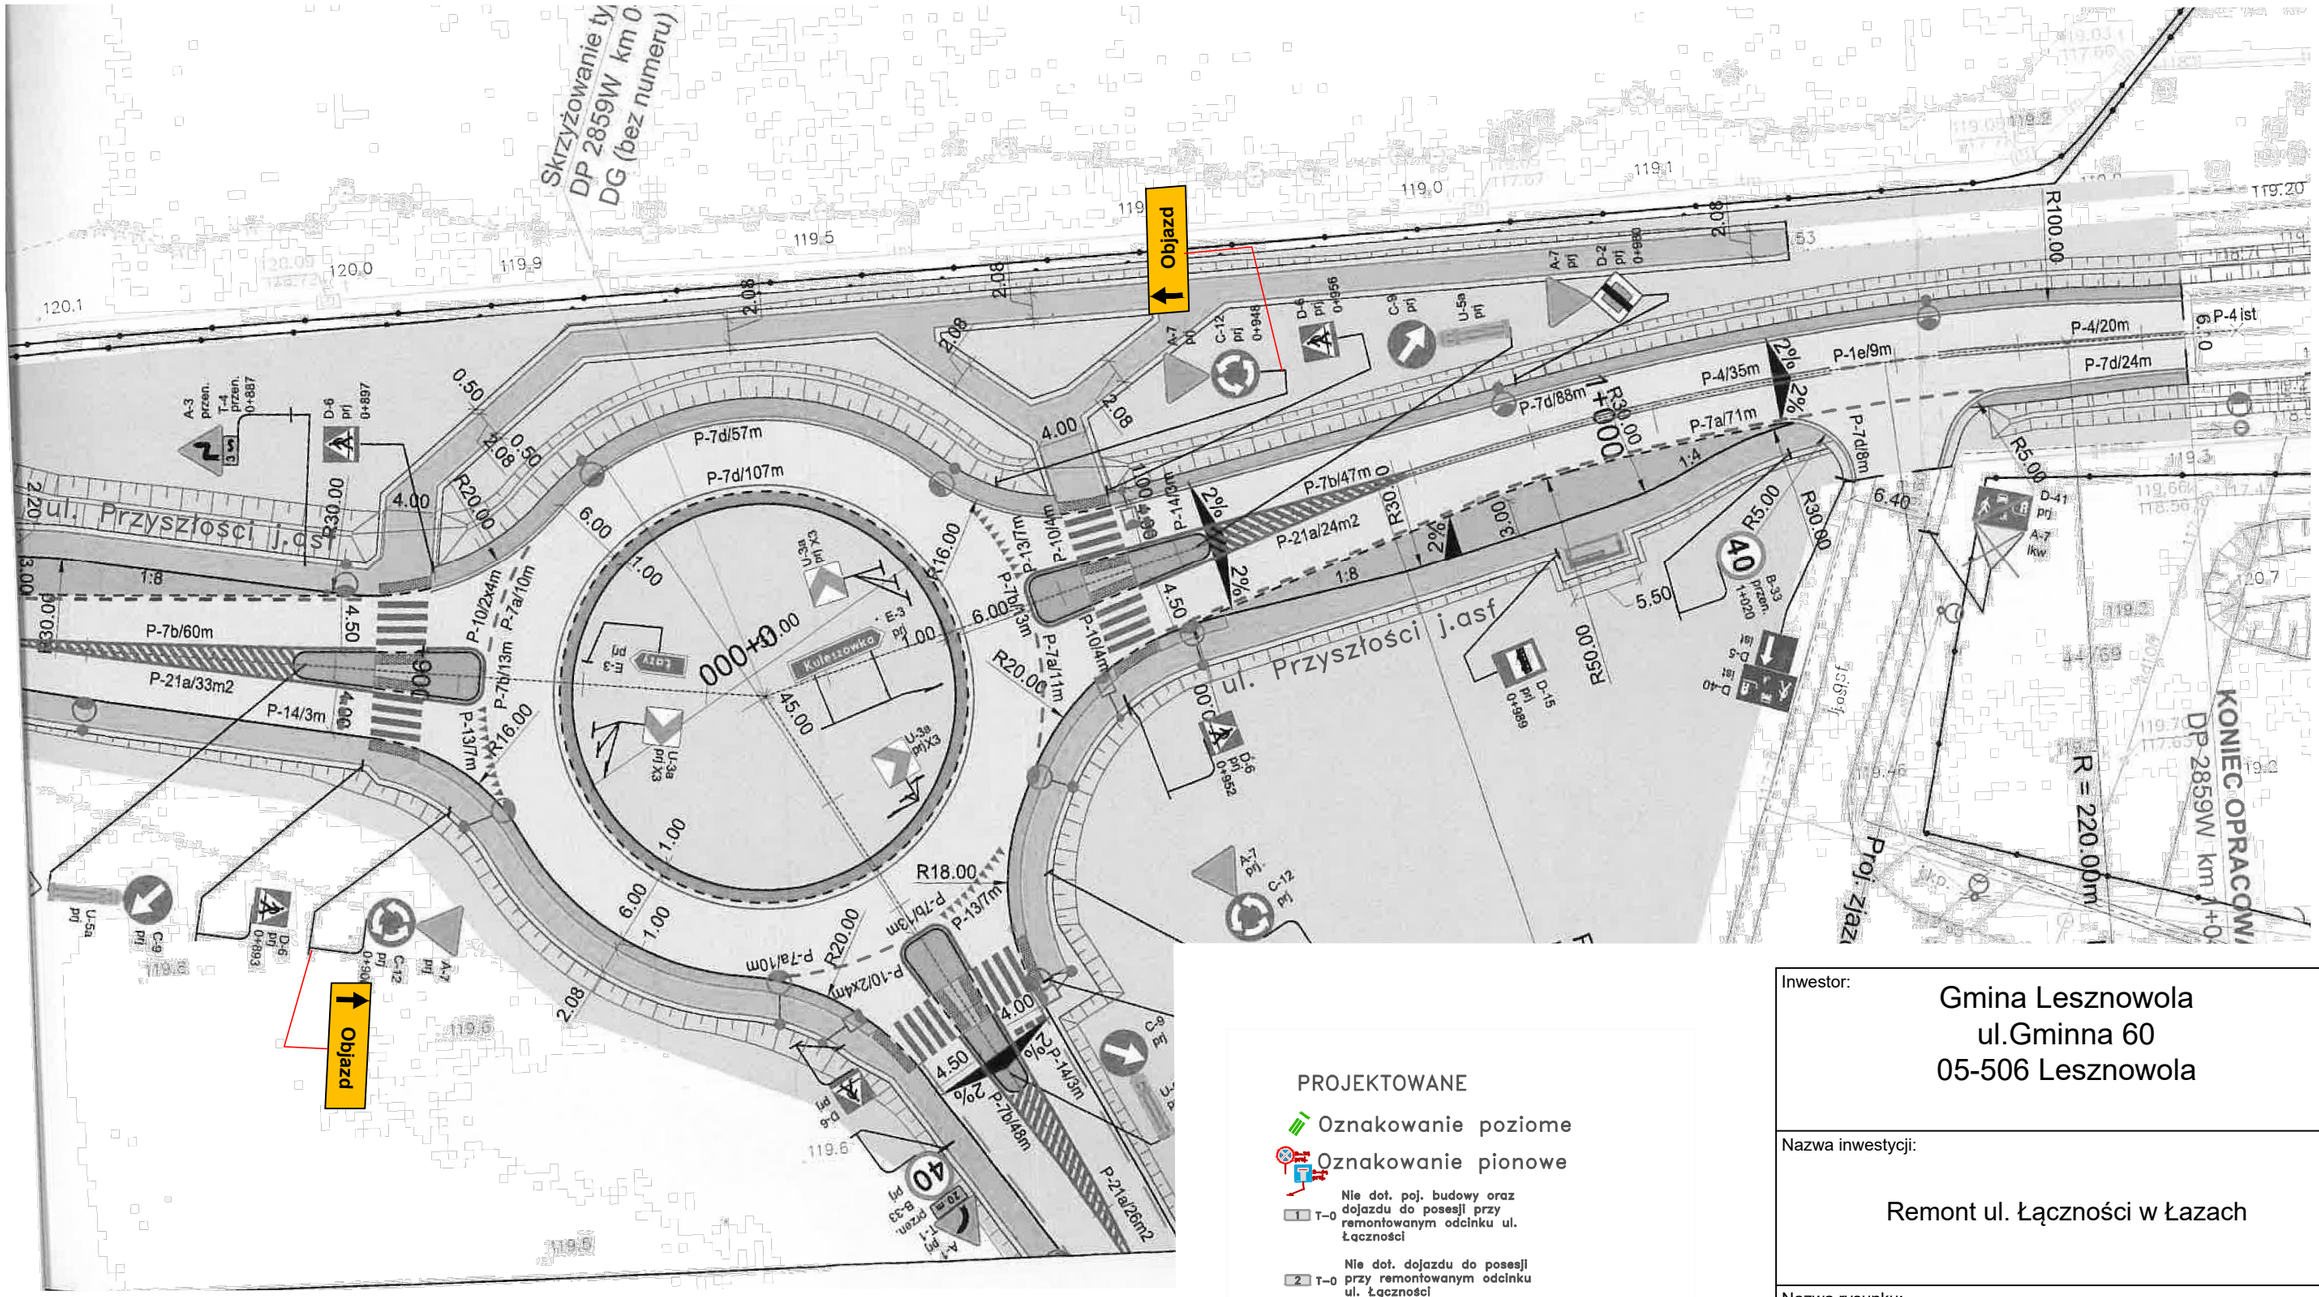

PROJEKTOWANE

Oznakowanie poziome

Oznakowanie pionowe

T–0 1 Nie dot. poj. budowy oraz dojazdu do posesji przy remontowanym odcinku ul. Łączności

T–0 2 Nie dot. dojazdu do posesji przy remontowanym odcinku ul. Łączności

ISTNIEJĄCE

Oznakowanie poziome

Oznakowanie pionowe

Inwestor:	Gmina Lesznowola ul.Gminna 60 05-506 Lesznowola
Nazwa inwestycji:	Remont ul. Łączności w Łazach
Nazwa rysunku:	Projekt czasowej organizacji ruchu

Funkcja, imię, nazwisko, nr uprawnień budowlanych		PODPIS
Projektant	inż. Michał Baran Audytor BRD	

Skala:	Data:	Nr rysunku:	Nr strony:
1:500	12.2024	COR01	ETAP 2 rys. 6