



PROJEKT MIEJSCOWEGO PLANU ZAGOSPODAROWANIA PRZESTRZENNEGO GMINY LESZNOWOLA DLA CZĘŚCI OBRĘBU WŁADYSŁAWÓW



Z up. Wojła
Miejsc. Szerep
Przewasy, Szerepowa Wólka

LEGENDA

OZNACZENIA GRAFICZNE STANOWIĄCE USTALENIA PLANU

- OGRANICZENIE OBSZARU OBLĘGIEGO MIEJSCOWYM PLANEM ZAGOSPODAROWANIA PRZESTRZENNEGO
- OGRANICZENIE STANOWIĄCE USTALENIA PLANU
- OZNACZENIA GRAFICZNE TERENÓW O RÓŻNYM PRZEZNACZENIU LUB RÓŻNYCH ZASADACH ZAGOSPODAROWANIA
- ▲ NIEPRZEKAZALNA LINIA ZABUDOWY
- △ ZWYMIAROWANA WZAJEMNĄ ODLEGŁOŚĆ ELEMENTÓW ZAGOSPODAROWANIA W METRACH

PRZEZNACZENIE TERENU:


- UMN** TEREN ZABUDOWY MIESZKANOWEJ JEDNOKOŃCZNEJ WOLNOSTOJĄCEJ LUB USŁUG
- UMNW** TEREN USŁUG LUB ZABUDOWY MIESZKANOWEJ JEDNOKOŃCZNEJ WOLNOSTOJĄCEJ
- U** TEREN USŁUG
- UW** TEREN WÓD POCZYNIOWYCH SPOŁOŻYWCZYCH
- UWS** TEREN DROGI EKSPRESOWEJ
- KD** TEREN DROGI ZBORKOWEJ
- KZ** TEREN DROGI LOKALNEJ
- KL** TEREN DROGI LOKALNEJ
- KD** TEREN DROGI DOJAZDOWEJ

OZNACZENIA GRAFICZNE STANOWIĄCE USTALENIA PRZEPIŚÓW ODBRENYCH

- PAS TECHNICZNY WAPNIOWEJ LINII ELEKTROENERGETYCZNEJ O NAPIĘCIU 110 kV
- PAS TECHNICZNY WAPNIOWEJ LINII ELEKTROENERGETYCZNEJ O NAPIĘCIU 110 kV

OZNACZENIA GRAFICZNE MAJĄCE CHARAKTER INFORMACYJNY

- SA NUMER EVIDENCYJNY DZIAŁKI
- LINIA ENERGETYCZNA O NAPIĘCIU 110 kV
- ORIENTACYJNA LINIA DROGI POZA OBSZAR PLANU
- ISTNIEJĄCE BUDYNKI

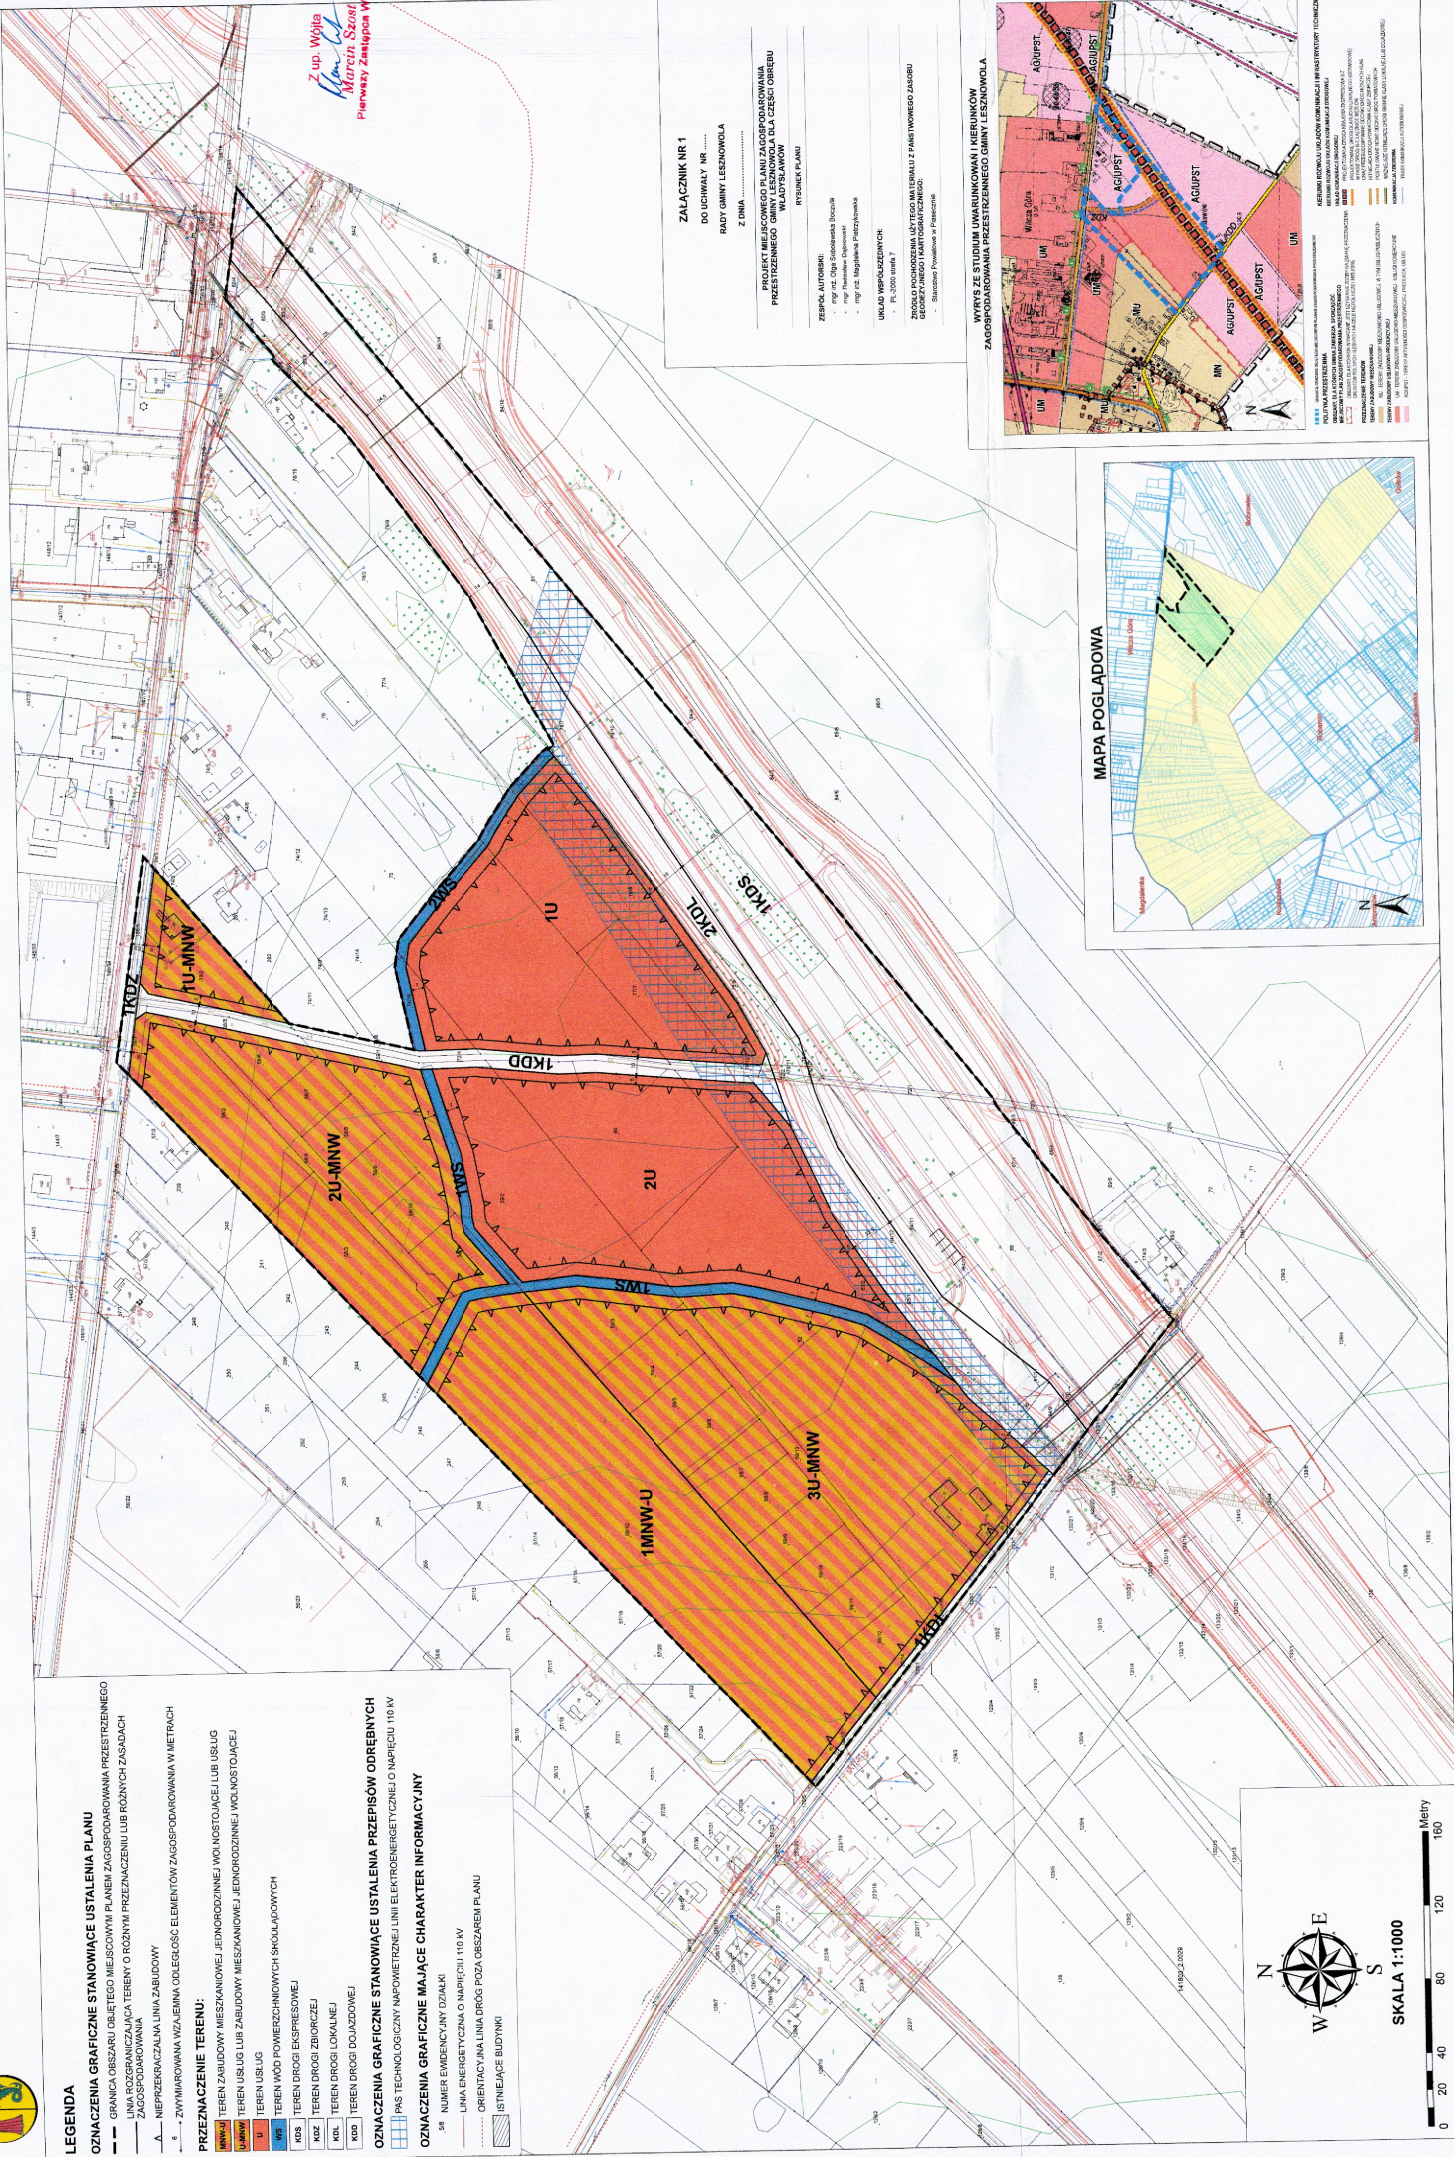

ZALĄCZNIK NR 1
DO UCHWAŁY NR
RADY GMINY LESZNOWOLA
Z DNIA

TEKSTY MIEJSCOWEGO PLANU ZAGOSPODAROWANIA PRZESTRZENNEGO GMINY LESZNOWOLA DLA CZĘŚCI OBRĘBU WŁADYSŁAWÓW

RYSUJE PLANU

ZESPÓŁ AUTORSKI:

- mgr inż. Olga Bronowska-Bocia
- mgr inż. Sławomir Kozłowski
- mgr inż. Sławomir Kozłowski

UKŁAD WYKALKULACYJNY

- PL 000 000 0 7

ZOBOWIĄZANIE USTĘPOWAJĄCE MATEMATYCZNE I FAKTYCZNE

GEOMETRYCZNE I FAKTYCZNE

Skala: Powiększenie 1:10000

