




ZMIANA MIEJSCOWEGO PLANU ZAGOSPODAROWANIA PRZESTRZENNEGO GMINY LESZNOWOLA DLA CZĘŚCI OBRĘBU NOWA IWICZNA, ZATWIERDZONEGO UCHWAŁĄ NR 648/LII/2022 RADY GMINY LESZNOWOLA Z DNIA 21 LIPCA 2022 ROKU



Z up. Wójta
Marcin Szost
Pierwszy Zastępca Wójta



SKALA 1:1000

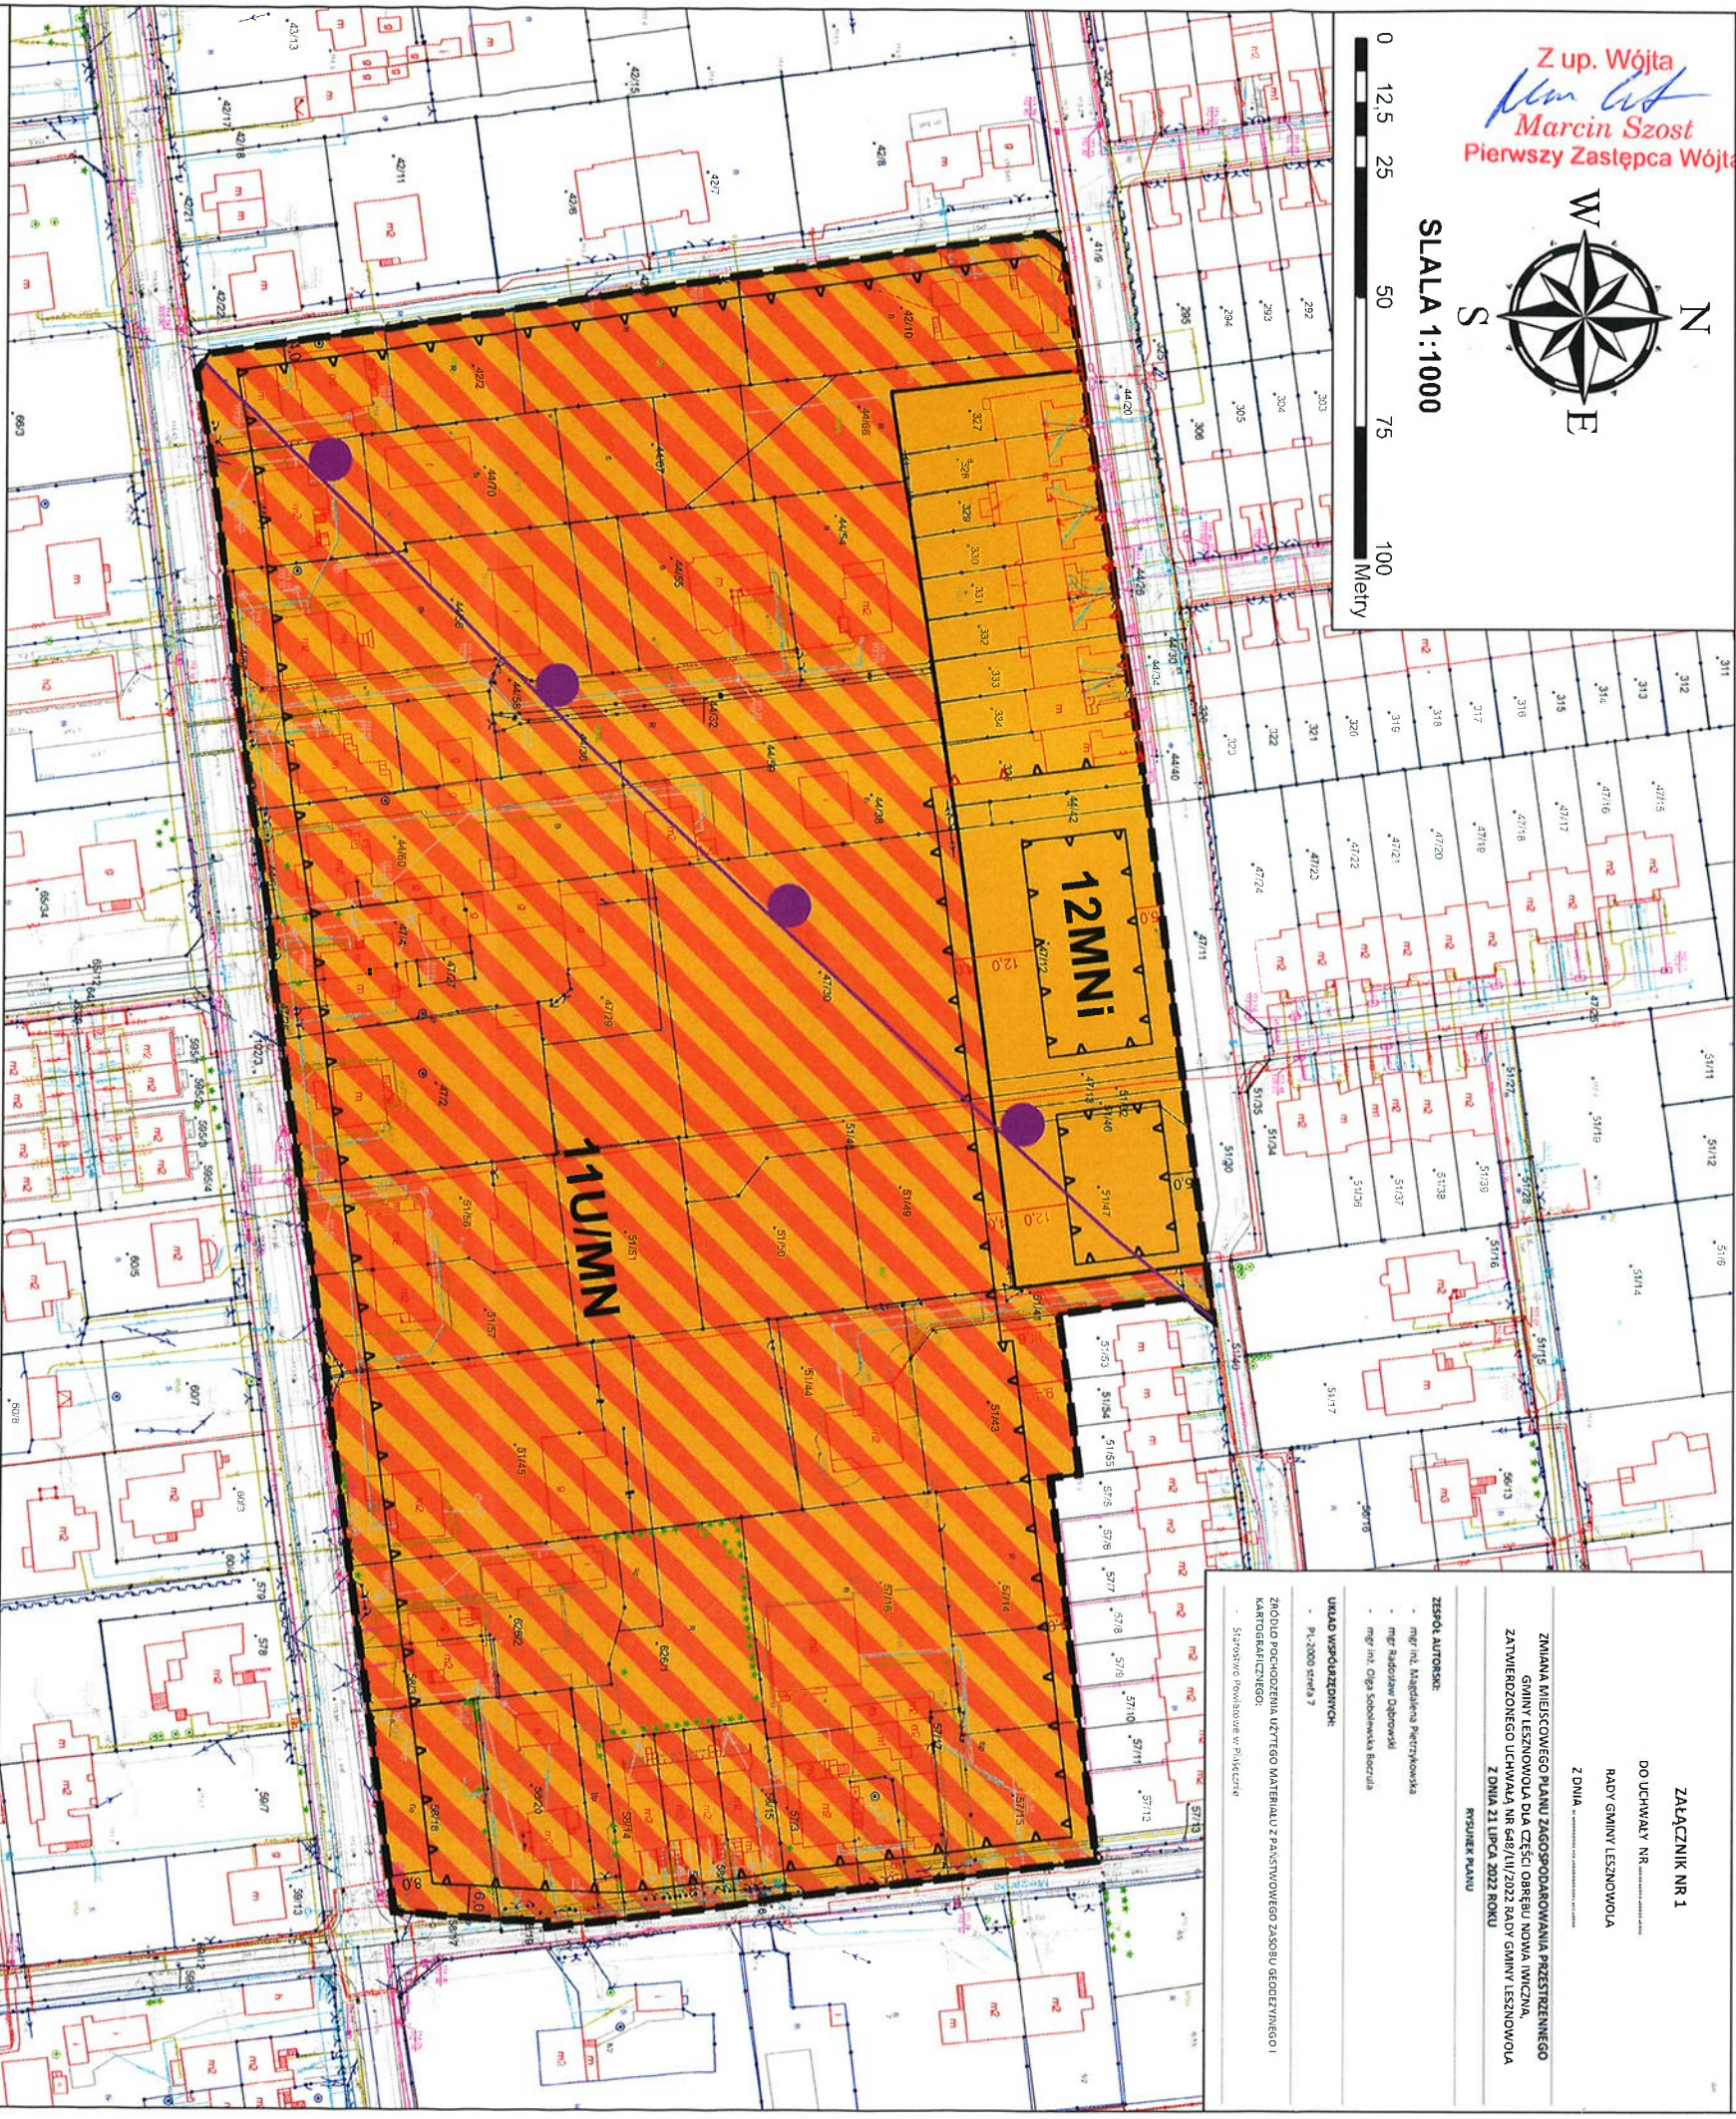

LEGENDA:

ZNACZENIA GRAFICZNE STANOWIĄCE USTALENIA ZMIANY PLANU

— GRANICA OBSZARU OBJĘTEGO ZMIANĄ PLANU

— NIEPRZEKRACZALNE LINIE ZABUDOWY

— WYBRANE ODLEGŁOŚCI ELEMENTÓW ZAGOSPODAROWANIA PODANE W METRACH

POZOSTAŁE ZNACZENIA GRAFICZNE ZGODNE Z OBOWIĄZUJĄCYM MIEJSCOWYM
PLANEM ZAGOSPODAROWANIA PRZESTRZENNEGO GMINY LESZNOWOLA DLA
CZĘŚCI OBRĘBU NOWA IWICZNA

— LINIE ROZGRANICZAJĄCE TERENY O RÓŻNYM PRZEZNACZENIU LUB RÓŻNYCH
ZASADACH ZAGOSPODAROWANIA

— NIEPRZEKRACZALNE LINIE ZABUDOWY

— WYBRANE ODLEGŁOŚCI ELEMENTÓW ZAGOSPODAROWANIA PODANE W METRACH

SYMBOLY PRZEZNACZENIA TERENÓW:

MNI TERENY ZABUDOWY MIESZKANIOWEJ JEDNORODZINNEJ INTENSYWNEJ

U/MN TERENY ZABUDOWY USŁUGOWEJ I MIESZKANIOWEJ JEDNORODZINNEJ

ZNACZENIA GRAFICZNE O CHARAKTERZE INFORMACYJNYM USTANOWIONE NA PODSTAWIE PRZEPISÓW ODRĘBNYCH

— GRANICE OBSZARU OGRANICZONEGO UŻYTKOWANIA DLA PORTU LOTNICZEGO
CHOPINA W WARSZAWIE

— CAŁY OBSZAR PLANU POŁOŻONY JEST W ZASIĘGU POWIERZCHNI OGRANICZAJĄCYCH
ZABUDOWĘ OD NAZIEMNYCH URZĄDZEŃ LOTNICZYCH

WYRS ZE STUDIUM UWARUNKOWAŃ I KIERUNKÓW ZAGOSPODAROWANIA PRZESTRZENNEGO GMINY LESZNOWOLA

