
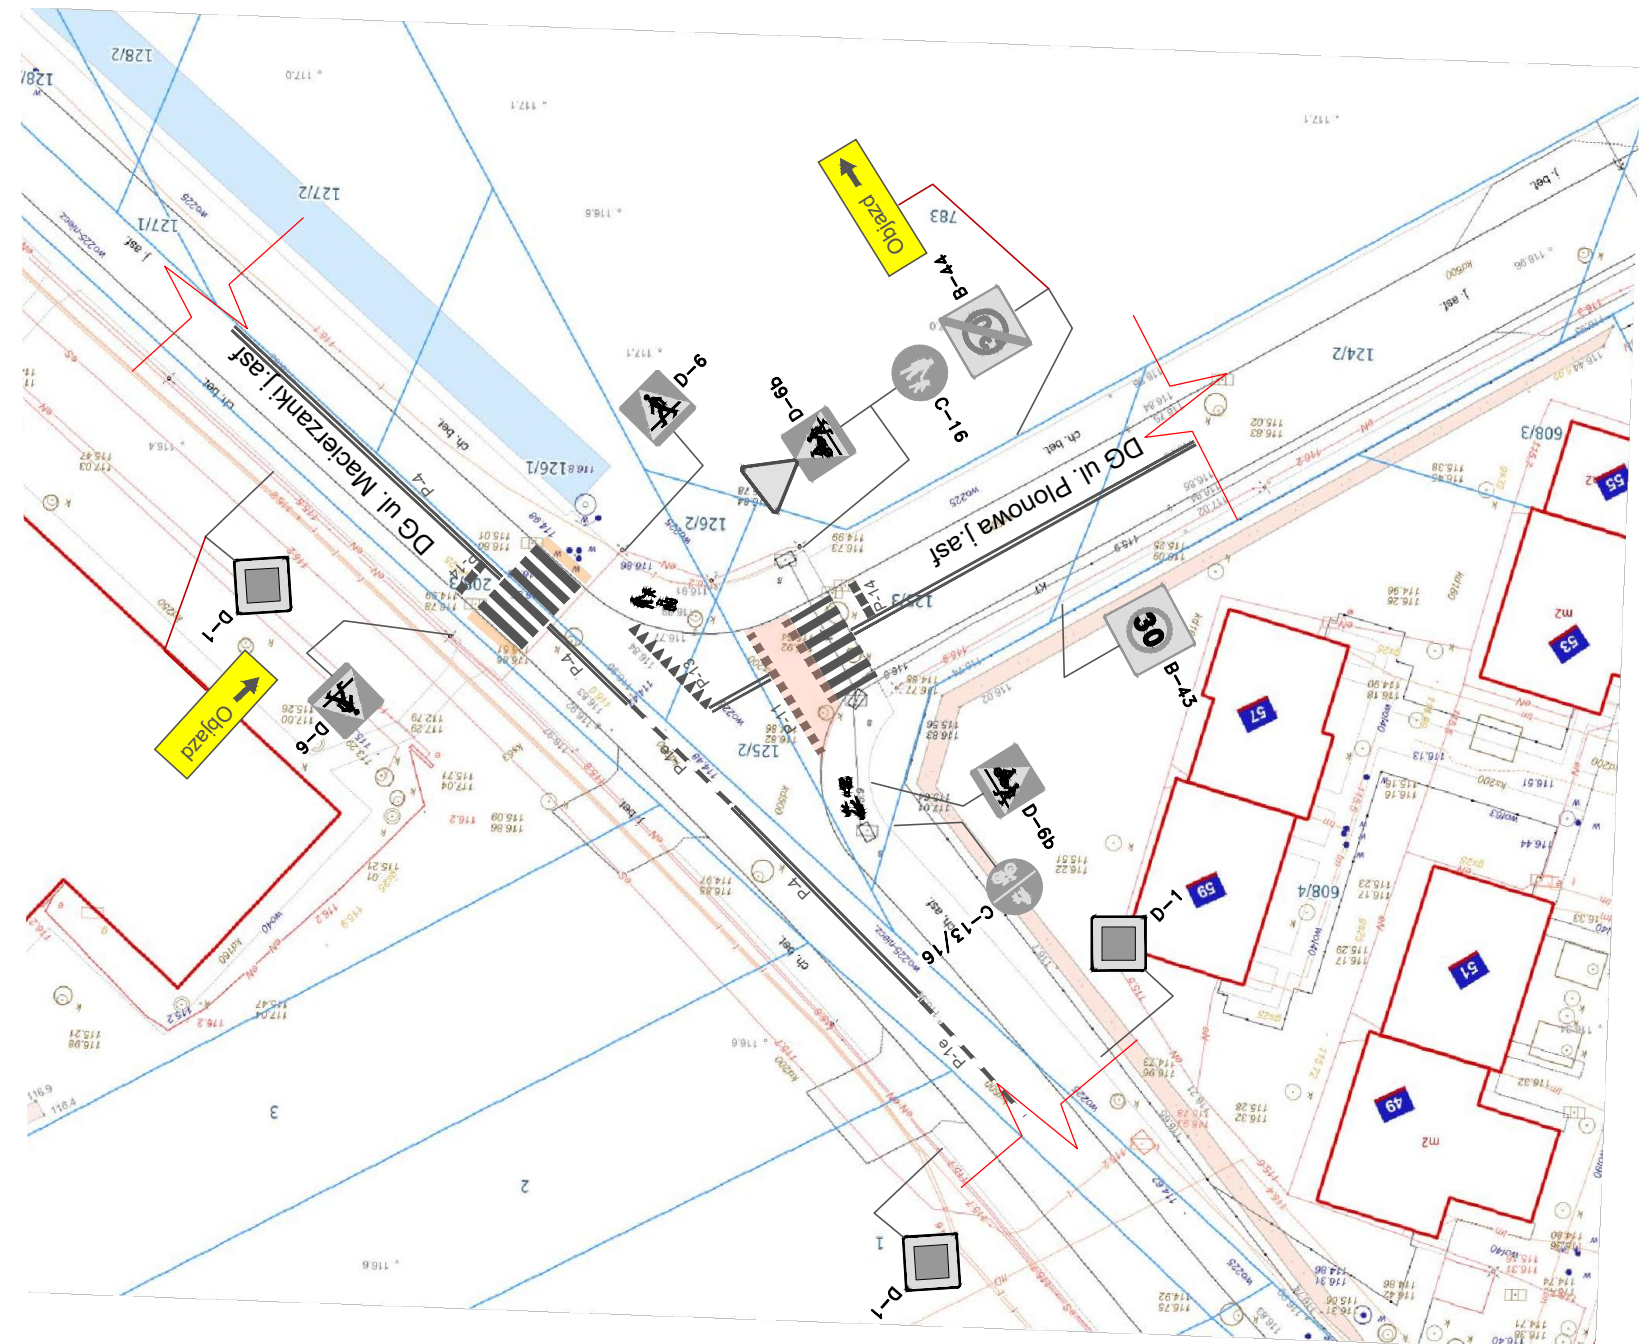


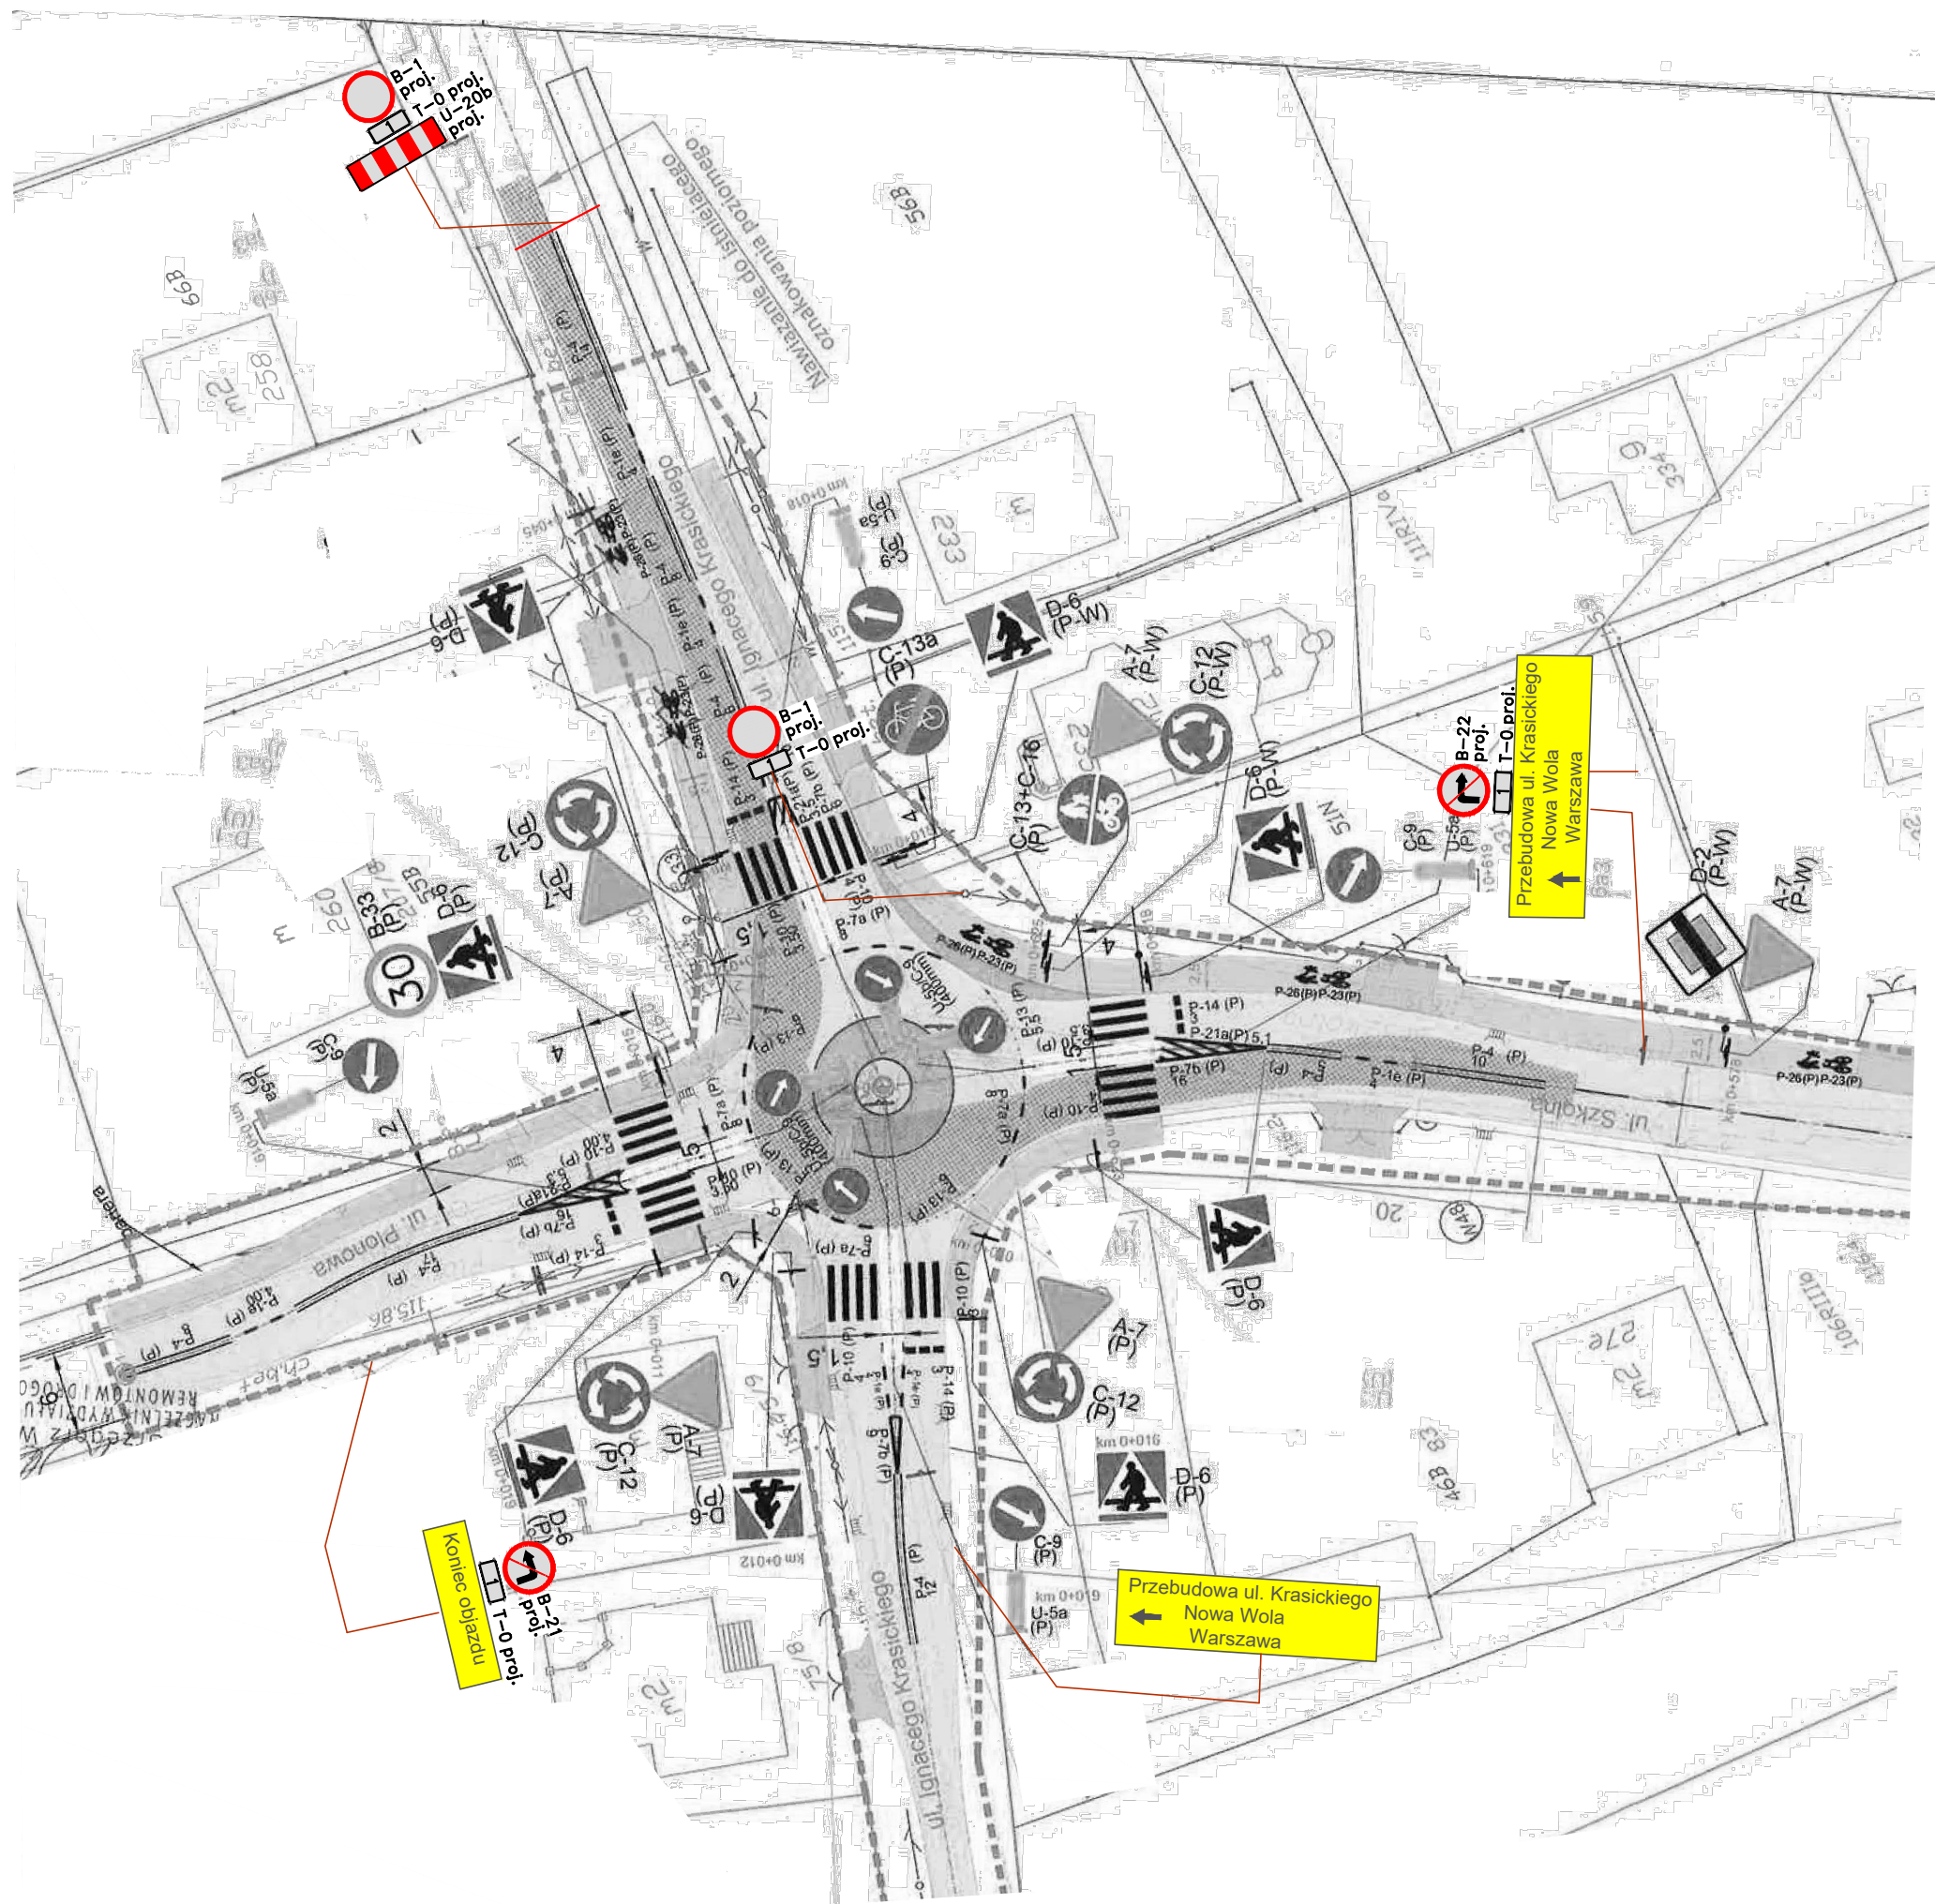

- UWAGA!
1. Z uwagi na bezpieczeństwo wszelkie wykopy należy zabezpieczyć barierami.
 2. Ze względów bezpieczeństwa nie dopuszcza się pozostawienia otwartych wykopów na noc

- PROJEKTOWANE
- Oznakowanie poziome
 - Oznakowanie pionowe
 - Punktowe elementy odblaskowe
 - Słupki blokujące U-12c
 - Nie dotyczy poj. budowy oraz T-0 dojazdu do posesji Krasickiego nr.
- ISTNIEJĄCE
- Oznakowanie poziome
 - Oznakowanie pionowe
 - Punktowe elementy odblaskowe
 - Słupki blokujące U-12c

Inwestor:			
Starostwo Powiatowe w Piasecznie ul. Chyliczkowska 14 05-500 Piaseczno			
Nazwa inwestycji:			
Przebudowa drogi powiatowej DP 2837 ul. Krasickiego w m.Nowa Wola gm. Lesznów			
Nazwa rysunku:			
Projekt czasowej organizacji ruchu			
Funkcja, imię, nazwisko, nr uprawnień budowlanych			PODPIS
Projektant	inż. Michał Baran Audytor BRD		
Skala:	Data:	Nr rysunku:	Nr strony:
1:500	02.2025	COR 1	2