
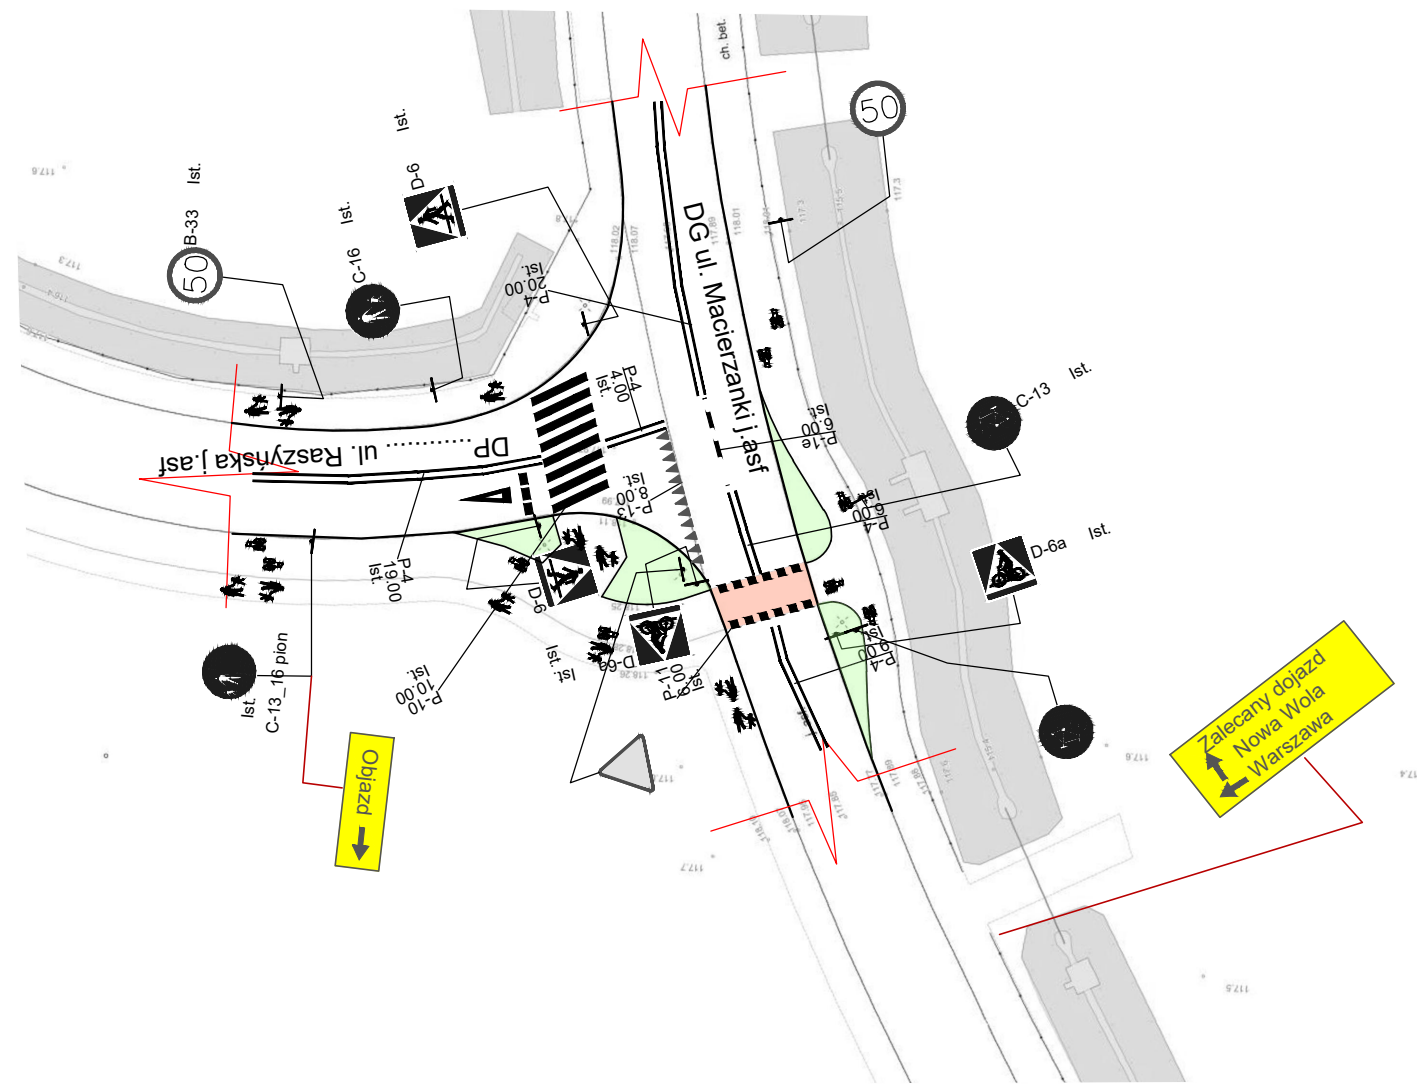


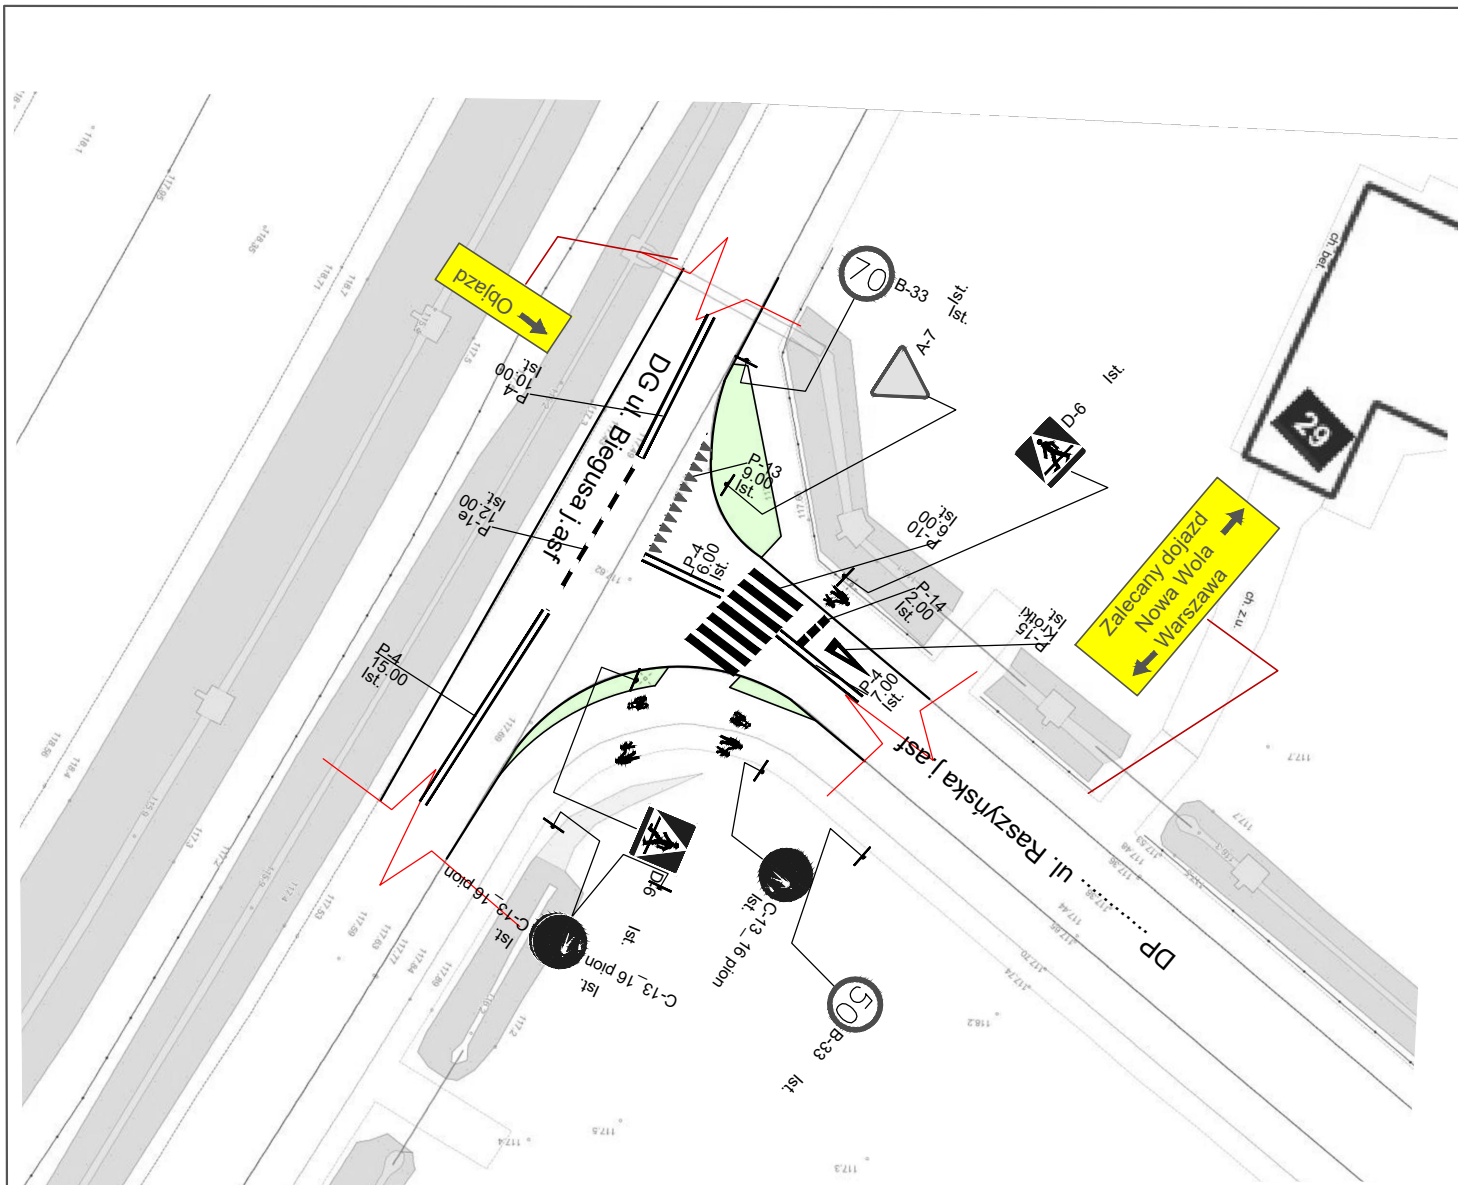

UWAGA!

1. Z uwagi na bezpieczeństwo wszelkie wykopy należy zabezpieczyć barierami.
2. Ze względów bezpieczeństwa nie dopuszcza się pozostawienia otwartych wykopów na noc

PROJEKTOWANE

- Oznakowanie poziome
- Oznakowanie pionowe
- Punktowe elementy odblaskowe
- Słupki blokujące U-12c

Nie dotyczy poj. budowy oraz T-0 dojazdu do posesji Krasickiego nr.

ISTNIEJĄCE

- Oznakowanie poziome
- Oznakowanie pionowe
- Punktowe elementy odblaskowe
- Słupki blokujące U-12c

Inwestor: Starostwo Powiatowe w Piasecznie ul. Chyliczkowska 14 05-500 Piaseczno			
Nazwa inwestycji: Przebudowa drogi powiatowej DP 2837 ul. Krasickiego w m.Nowa Wola gm. Lesznów			
Nazwa rysunku: Projekt czasowej organizacji ruchu			
Funkcja, imię, nazwisko, nr uprawnień budowlanych			PODPIS
Projektant	inż. Michał Baran Audytor BRD		
Skala:	Data:	Nr rysunku:	Nr strony:
1:500	02.2025	COR 1	3