


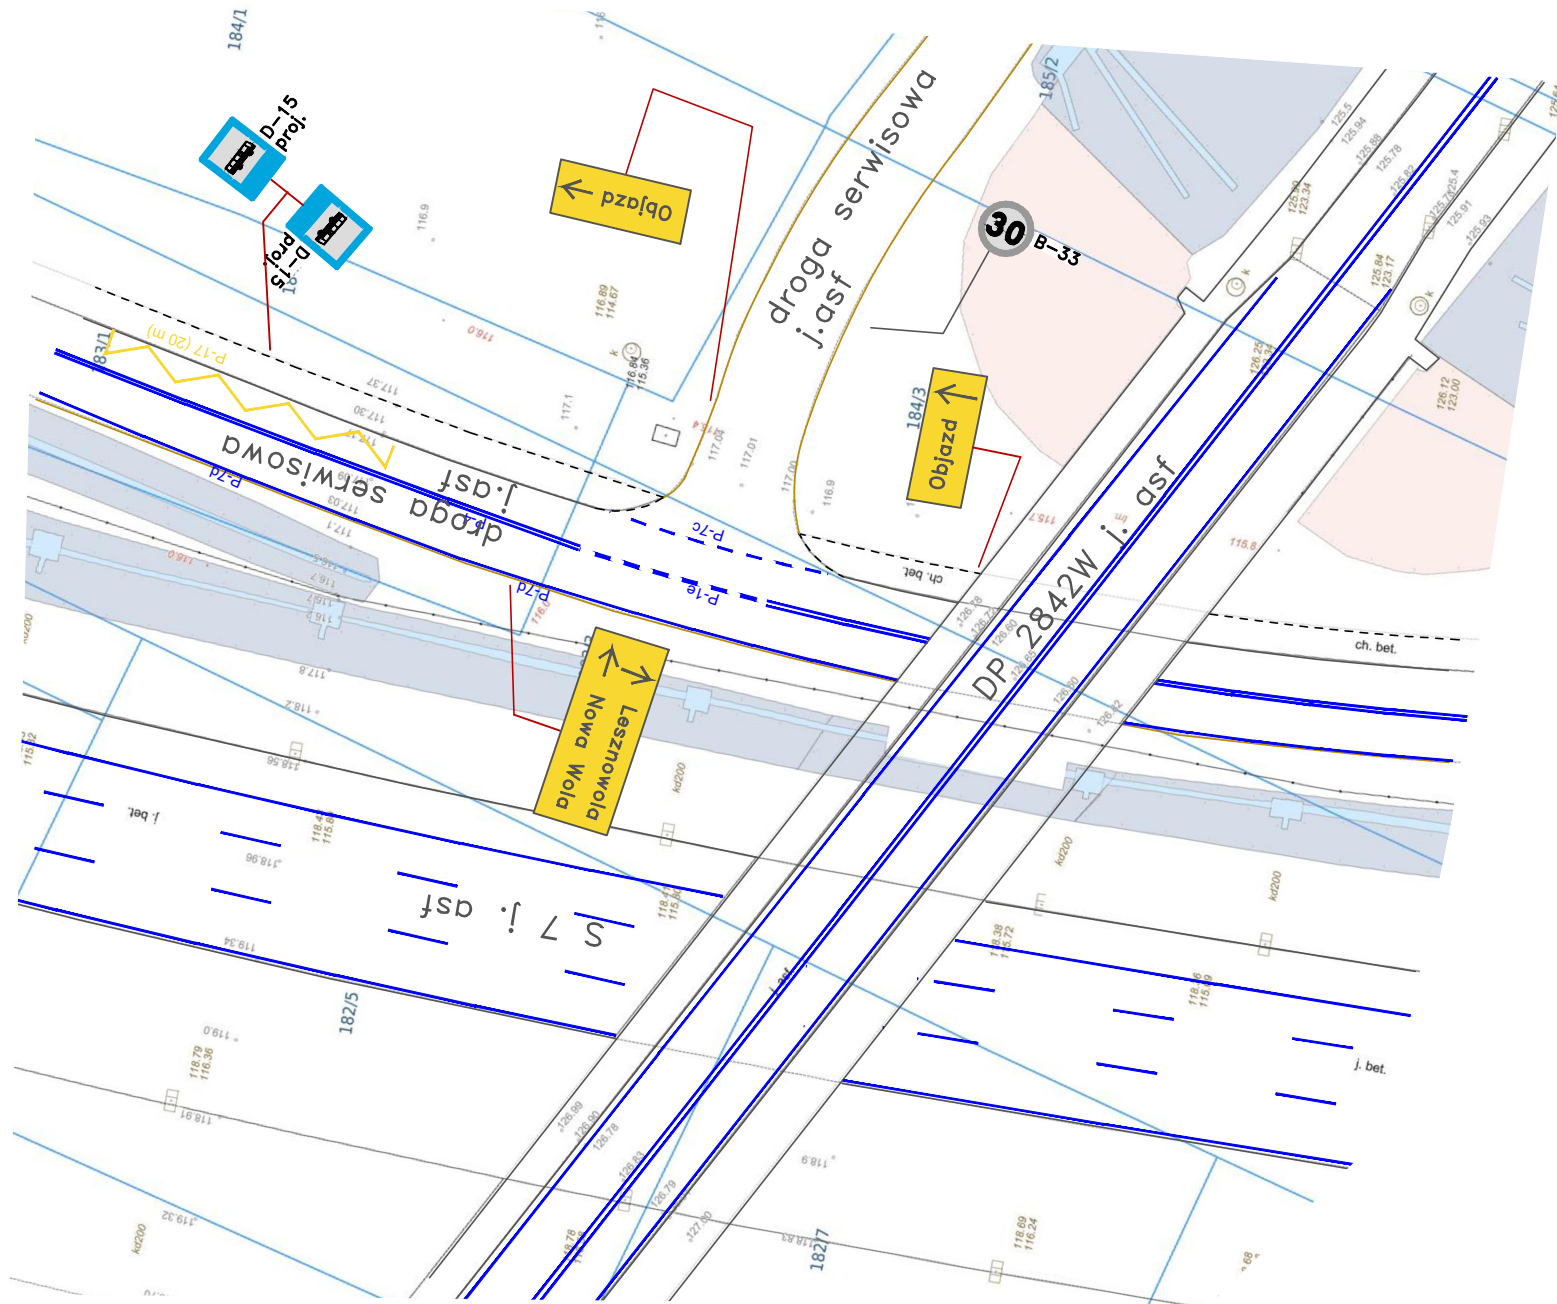

Uwagi:

1. Na czas trwania robót należy zapewnić możliwość dojazdu i dojścia do posesji zlokalizowanych wzdłuż strefy robót. W przypadku braku takiej możliwości, terminy utrudnień uzgodnić z właścicielami lub użytkownikami posesji.
2. Lokalizacja ciągów pieszych może się zmieniać w zależności od potrzeb Wykonawcy postępu robót.

PROJEKTOWANE

- Oznakowanie poziome
- Oznakowanie pionowe
- Punktowe elementy odblaskowe
- Słupki blokujące U-12c
- Znak P-27
- Nie dot. pojazdów budowy
- T-0 oraz dojazdu do ul. Storczykowej i zamkniętej ul. Postępu

ISTNIEJĄCE

- Oznakowanie poziome
- Oznakowanie pionowe
- Punktowe elementy odblaskowe
- Słupki blokujące U-12c

Inwestor:				Starostwo Powiatowe w Piasecznie ul. Chyliczkowska 14 05-500 Piaseczno			
Nazwa inwestycji:				Przebudowa skrzyżowania drogi powiatowej DP 2841W ul. Postępu z drogą gminną ul. Storczykową			
Nazwa rysunku:				Projekt czasowej organizacji ruchu			
Funkcja, imię, nazwisko, nr uprawnień budowlanych				PODPIS			
Projektant		inż. Michał Baran Audytor BRD					
Skala:		Data:		Nr rysunku:		Nr strony:	
1:500		01.2025		COR 2			