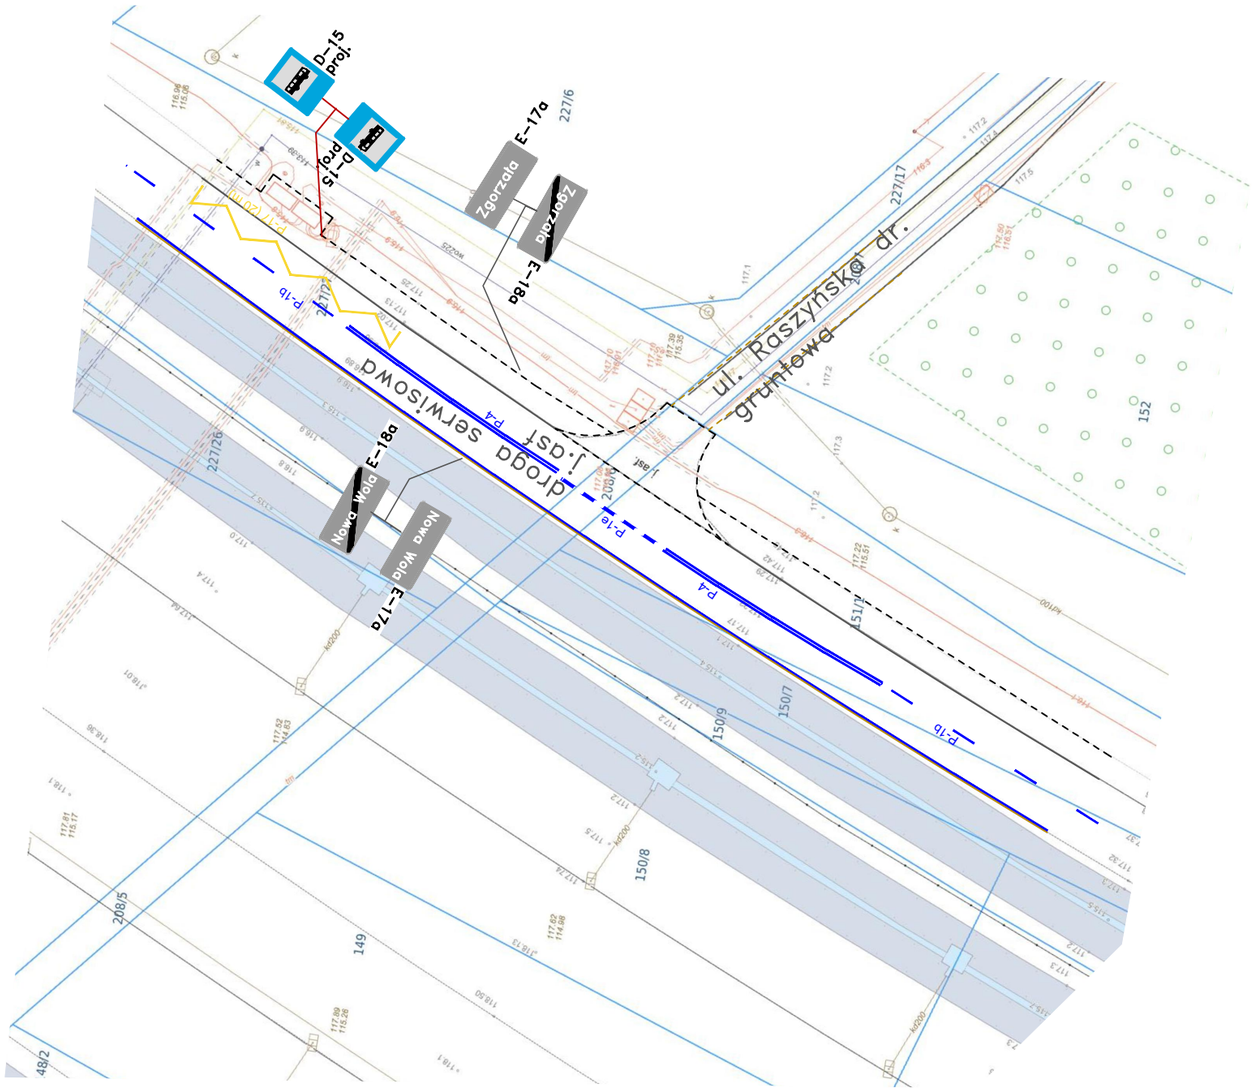

Uwagi:
1. Na czas trwania robót należy zapewnić możliwość dojazdu i dojścia do posesji zlokalizowanych wzdłuż strefy robót. W przypadku braku takiej możliwości, terminy utrudnień uzgodnić z właścicielami lub użytkownikami posesji.
2. Lokalizcja ciągów pieszych może się zmieniać w zależności od potrzeb Wykonawcy postępu robót.

PROJEKTOWANE
- Oznakowanie poziome
- Oznakowanie pionowe
- Punktowe elementy odblaskowe
- Słupki blokujące U-12c
- Znak P-27
- 1 T-0 Nie dot. pojazdów budowy oraz dojazdu do ul. Storczykowej i zamkniętej ul. Postępu

ISTNIEJĄCE
- Oznakowanie poziome
- Oznakowanie pionowe
- Punktowe elementy odblaskowe
- Słupki blokujące U-12c

Inwestor: Starostwo Powiatowe w Piasecznie ul. Chyliczkowska 14 05-500 Piaseczno			
Nazwa inwestycji: Przebudowa skrzyżowania drogi powiatowej DP 2841W ul. Postępu z drogą gminną ul. Storczykową			
Nazwa rysunku: Projekt czasowej organizacji ruchu			
Funkcja, imię, nazwisko, nr uprawnień budowlanych			PODPIS
Projektant	inż. Michał Baran Audytor BRD		
Skala: 1:500	Data: 06.2024	Nr rysunku: COR 6	Nr strony: