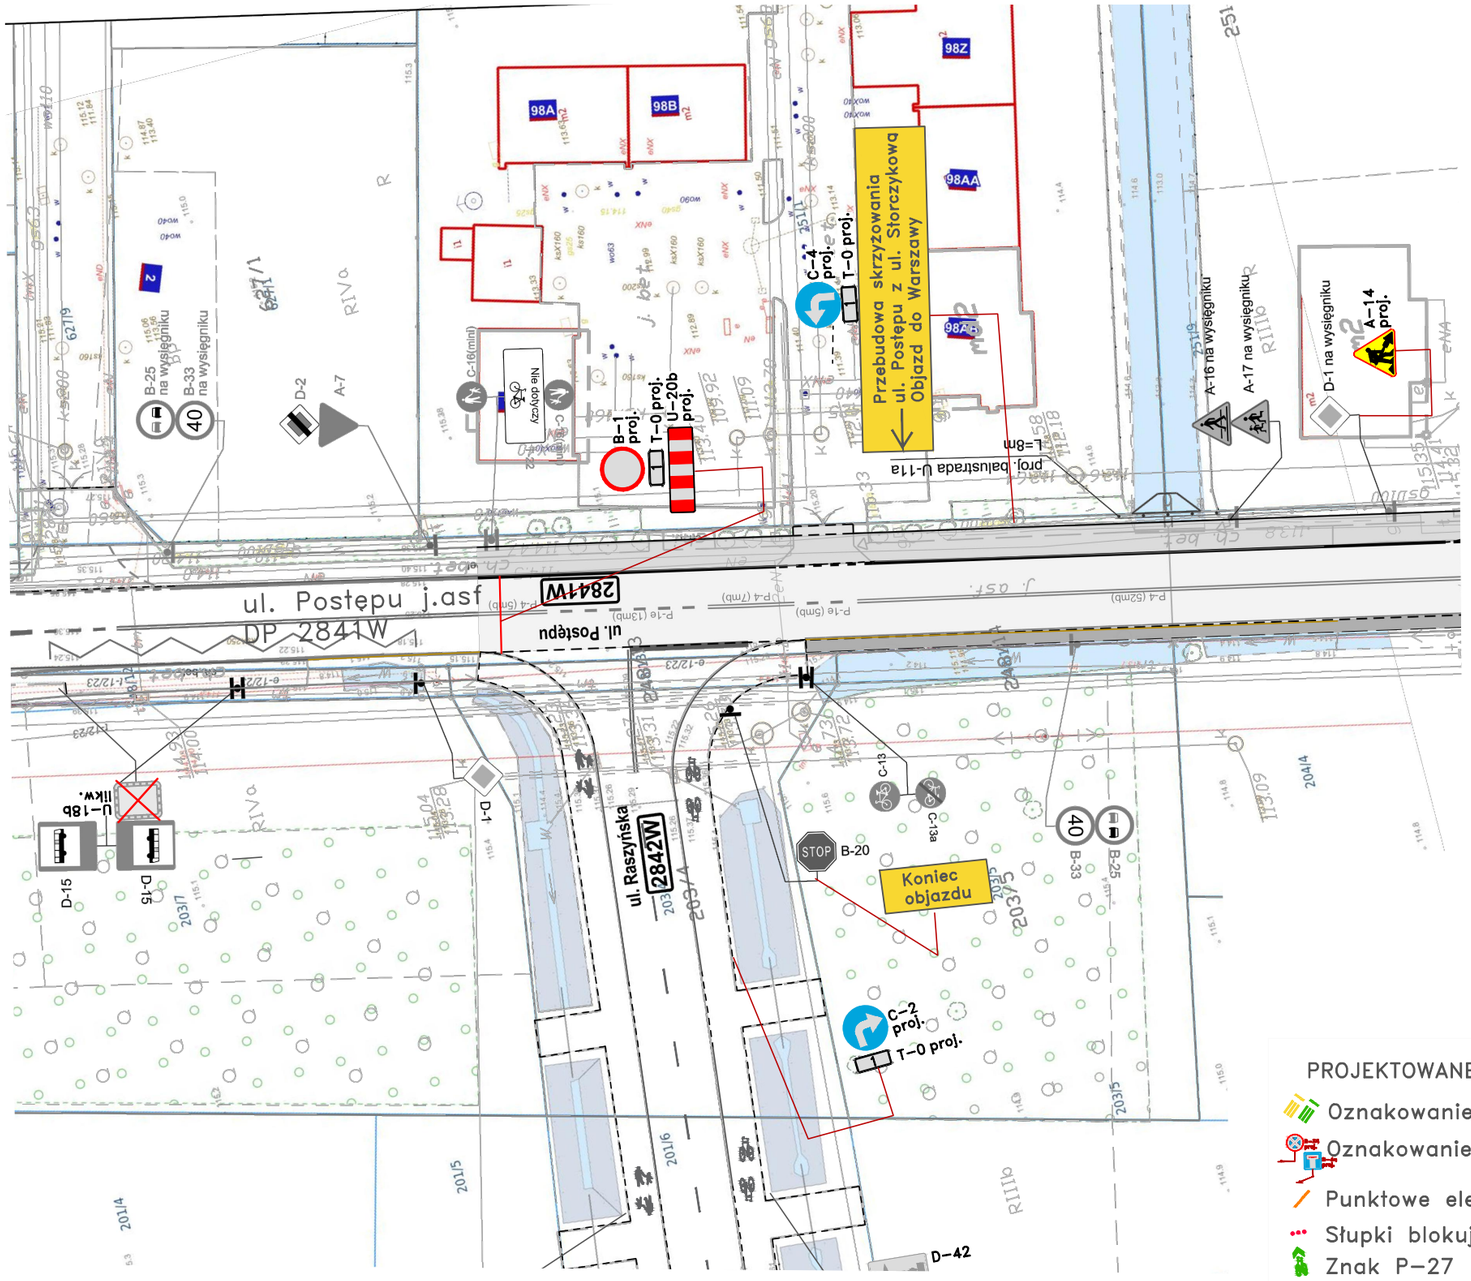

PROJEKTOWANE

- Oznakowanie poziome
- Oznakowanie pionowe
- Punktowe elementy odblaskowe
- Słupki blokujące U–12c
- Znak P–27
- T–0 Nie dot. pojazdów budowy oraz dojazdu do ul. Storczykowej i zamkniętej ul. Postępu

ISTNIEJĄCE

- Oznakowanie poziome
- Oznakowanie pionowe
- Punktowe elementy odblaskowe
- Słupki blokujące U–12c

Uwagi:

1. Na czas trwania robót należy zapewnić możliwość dojazdu i dojścia do posesji zlokalizowanych wzdłuż strefy robót. W przypadku braku takiej możliwości, terminy utrudnień uzgodnić z właścicielami lub użytkownikami posesji.
2. Lokalizcja ciągów pieszych może się zmieniać w zależności od potrzeb Wykonawcy postępu robót.

Inwestor:	Starostwo Powiatowe w Piasecznie ul. Chyliczkowska 14 05-500 Piaseczno
Nazwa inwestycji:	Przebudowa skrzyżowania drogi powiatowej DP 2841W ul. Postępu z drogą gminną ul. Storczykową
Nazwa rysunku:	Projekt czasowej organizacji ruchu

Funkcja, imię, nazwisko, nr uprawnień budowlanych		PODPIS
Projektant	inż. Michał Baran Audytor BRD	

Skala:	Data:	Nr rysunku:	Nr strony:
1:500	01.2025	COR 3	