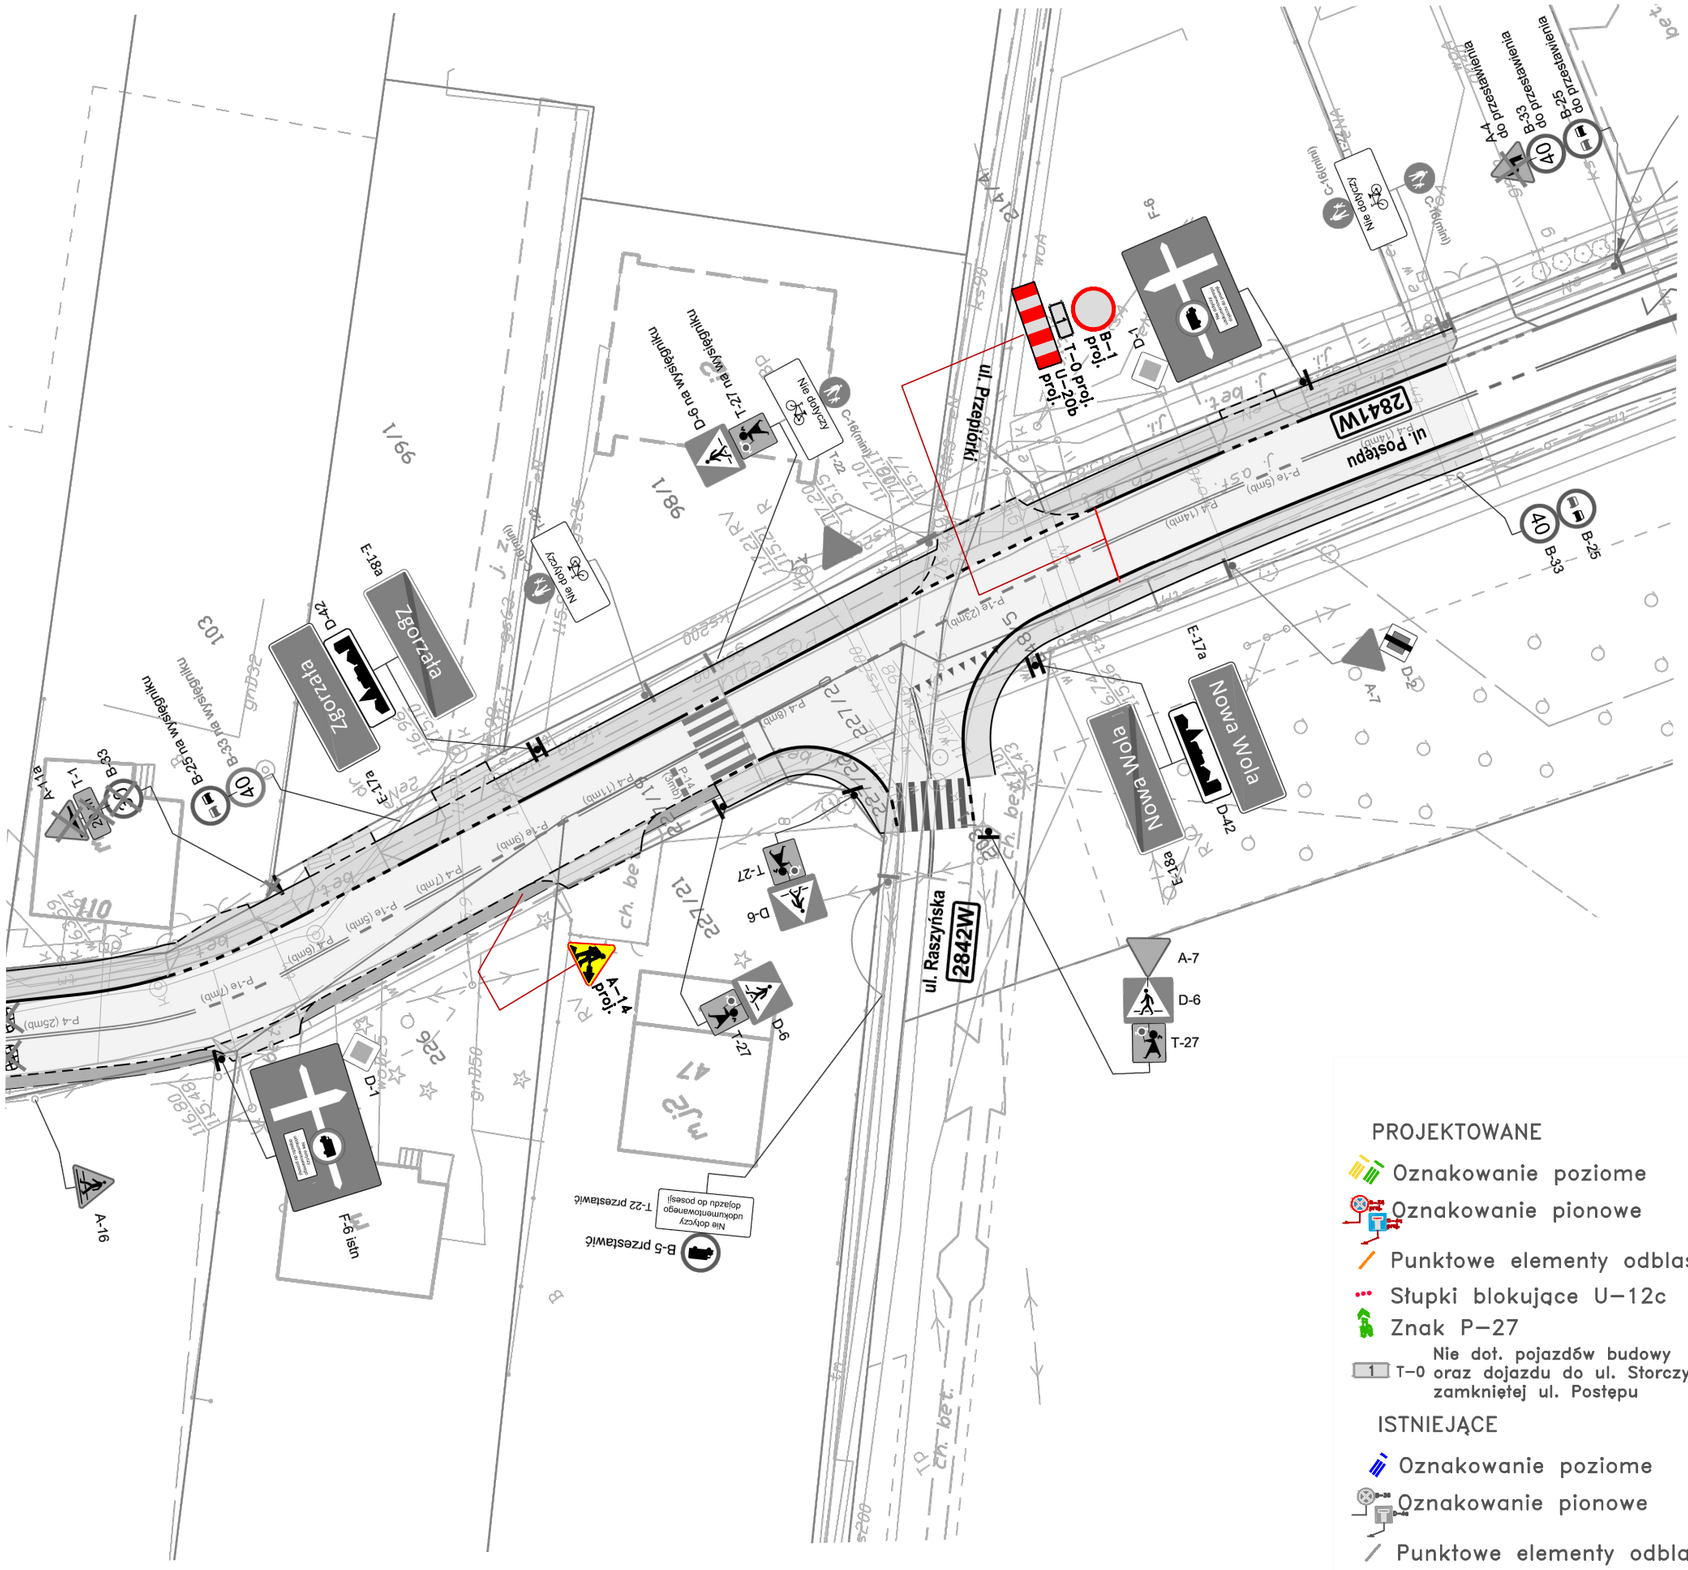

Inwestor:

Starostwo Powiatowe
w Piasecznie
ul. Chyliczkowska 14
05-500 Piaseczno

Nazwa inwestycji:

Przebudowa skrzyżowania drogi powiatowej DP 2841W ul. Postępu z drogą gminną ul. Storczykową

Nazwa rysunku:

Projekt czasowej organizacji ruchu

Funkcja, imię, nazwisko, nr uprawnień budowlanych		PODPIS
Projektant	inż. Michał Baran Audytor BRD	

Skala:	Data:	Nr rysunku:	Nr strony:
1:1000	01.2025	COR 5	