


MIEJSCOWY PLAN ZAGOSPODAROWANIA PRZESTRZENNEGO GMINY LESZNOWOLA DLA CZĘŚCI OBRĘBÓW STARA IWICZNA

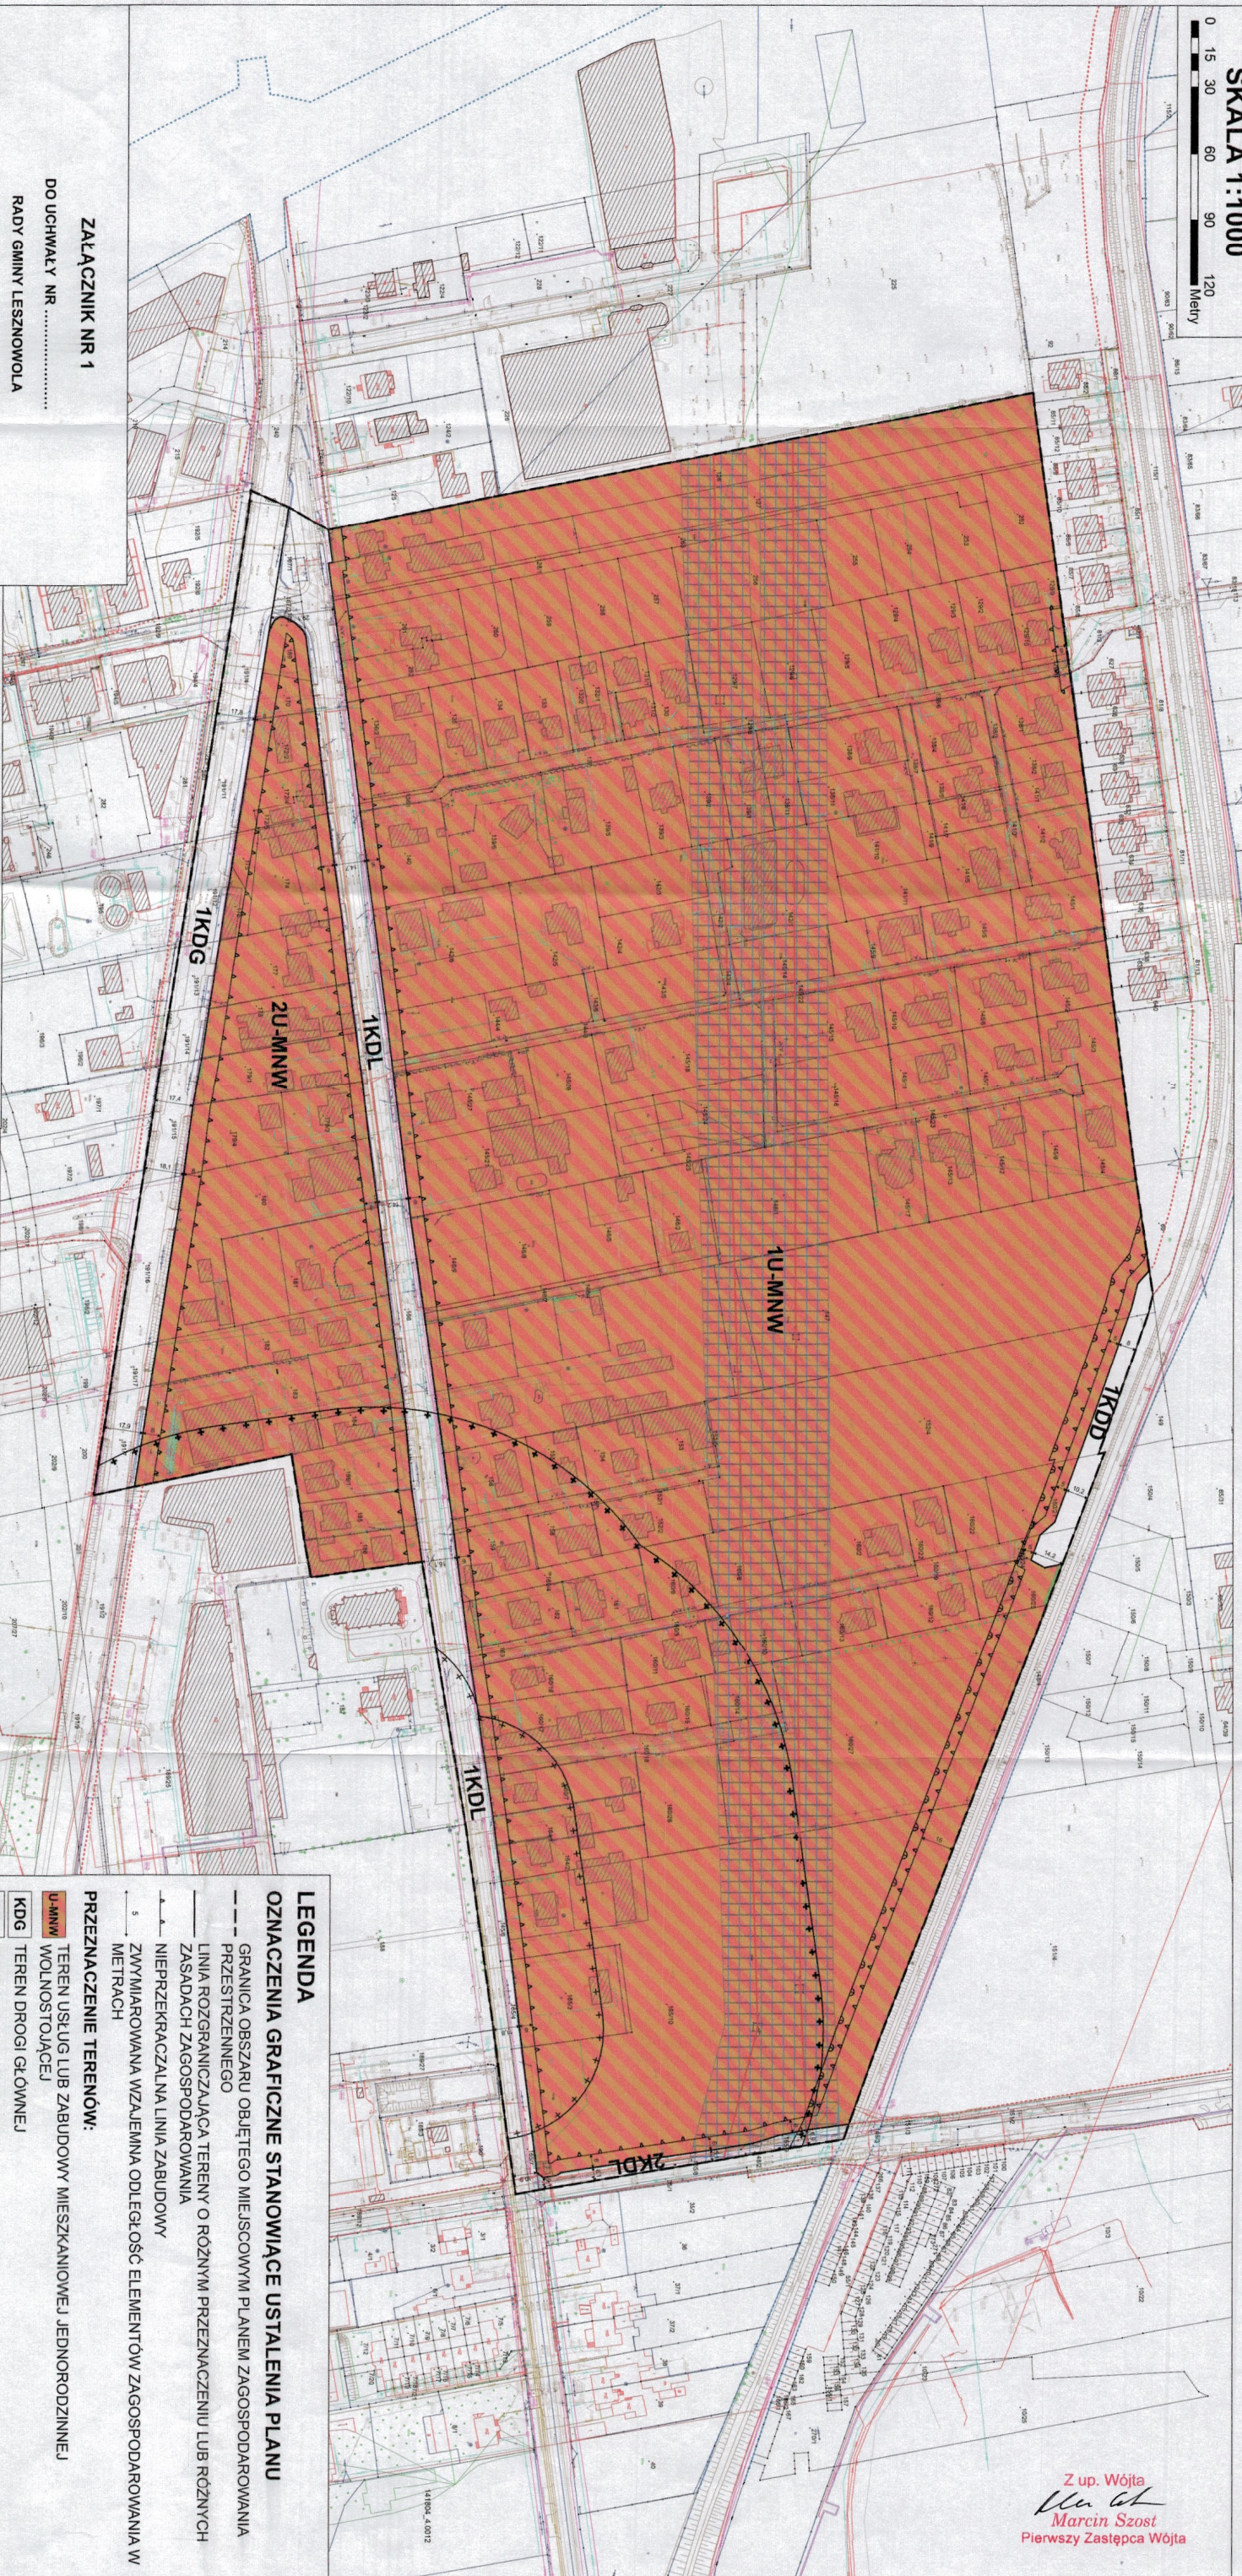

Z up. Wójta
Marcin Szost
Pierwszy Zastępca Wójta

DO UCHWAŁY NR

RADY GMINY LESZNOWOLA

Z DNA

**MIEJSCOWY PLAN ZAGOSPODAROWANIA PRZESTRZENNEGO GMINY
LESZNOWOLA DLA CZĘŚCI OBRĘBU STARA IWICZNA**

RYSUNEK PLANU

ZESPÓŁ AUTORSKI:

- mgr inż. Magdalena Pietrzykowska
- mgr Radosław Dąbrowski
- mgr inż. Olga Sobolewska Boczuła


UKŁAD WSPÓŁRZĘDNYCH:

- PL-2000 strefa 7

**ŹRÓDŁO POCHODZENIA UŻYTEGO MATERIAŁU Z PAŃSTWOWEGO ZASOBU
GEODEZYJNEGO I KARTOGRAFICZNEGO:**



MAPA ORIENTACYJNA OBSZARU OBJĘTEGO PLANEM MIEJSCOWYM

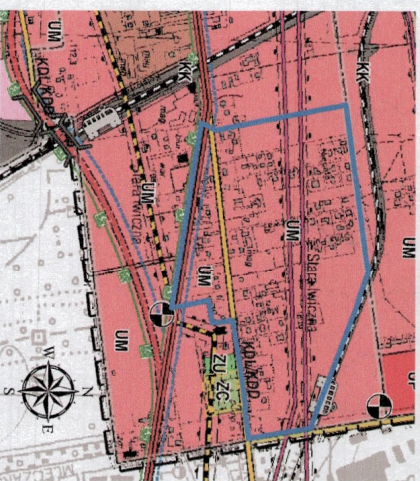

WYRYS ZE STUDIUM UWARUNKOWAŃ I KIERUNKÓW
ZAGOSPODAROWANIA PRZESTRZENNEGO GMINY LESZNOWOLA

- [illegible]

LEGENDA
OZNACZENIA GRAFICZNE STANOWIĄCE USTALENIA PLANU

- GRANICA OBSZARU OBJĘTEGO MIEJSCOWYM PLANEM ZAGOSPODAROWANIA PRZESTRZENNEGO
- LINIA ROZGRANICZAJĄCA TERENY O RÓŻNYM PRZEZNACZENIU LUB RÓŻNYCH ZASADACH ZAGOSPODAROWANIA
- NIEPRZEKRACZALNA LINIA ZABUDOWY

PRZEZNACZENIE TERENÓW:

- | | |
|--------------|---|
| U-MNW | TEREN USŁUG LUB ZABUDOWY MIESZKANIOWEJ, JEDNORODZINNEJ, WOLNOSTOJĄCEJ |
| KDG | TEREN DROGI GŁÓWNEJ |
| KDL | TEREN DROGI LOKALNEJ |
| KDD | TEREN DROGI DOJAZDOWEJ |

OZNACZENIA GRAFICZNE STANOWIĄCE USTALENIA PRZEPISÓW ODREBNYCH

- GRANICA STREFY OGRANICZEN OD OBSZARU KOŁEJOWEGO - 20 m
+ GRANICA STREFY SANITARNEJ CMENTARZA - 50 m
+ GRANICA STREFY SANITARNEJ CMENTARZA - 150 m
PAS TECHNOLOGICZNY NAPOWIERZCHNI LINII ELEKTROENERGETYCZNEJ C
NAPIĘCIU 110 kV

OZNACZENIA GRAFICZNE MAJĄCE CHARAKTER INFORMACYJNY

- GRANICA TERENÓW KOLEJOWYCH POZA OBSZAREM PLANU MIEJSCOWEGO
ORIENTACYJNA LINIA ROZGRANICZAJĄCA DROG POZA OBSZAREM PLANU
NAPOWIETRZNA LINIA ELEKTROENERGETYCZNA O NAPIĘCIU 110 kV
ISTNIEJĄCY BUDYNEK