



PROJEKT MIEJSCOWEGO PLANU ZAGOSPODAROWANIA PRZESTRZENNEGO GMINY LESZNOWOLA DLA CZĘŚCI OBRĘBU MARYSIN



LEGENDA

OZNACZENIA GRAFICZNE STANOWIĄCE USTALENIA PLANU


- GRANICA OBSZARU OBJĘTEGO MIEJSCOWYM PLANEM ZAGOSPODAROWANIA PRZESTRZENNEGO
- LINIA ROZGRANICZAJĄCA TERENY O RÓŻNYM PRZEZNACZENIU LUB RÓŻNYCH ZASADACH ZAGOSPODAROWANIA
- Δ NIEPRZEKRACZALNA LINIA ZABUDOWY
- 5 ZWYMIAROWANA WZAJEMNA ODLEGŁOŚĆ ELEMENTÓW ZAGOSPODAROWANIA W METRACH

PRZEZNACZENIE TERENÓW:


- U** TEREN USŁUG
- KDL** TEREN DROGI LOKALNEJ

OZNACZENIA GRAFICZNE STANOWIĄCE INFORMACJĘ PLANU


- 5/8 NUMER EWIDENCYJNY DZIAŁKI
- ORIENTACYJNA LINIA ROZGRANICZAJĄCA DRÓG POZA PLANEM
- ▨ ISTNIEJĄCE BUDYNKI

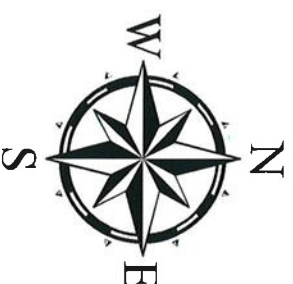

SKALA 1:1000

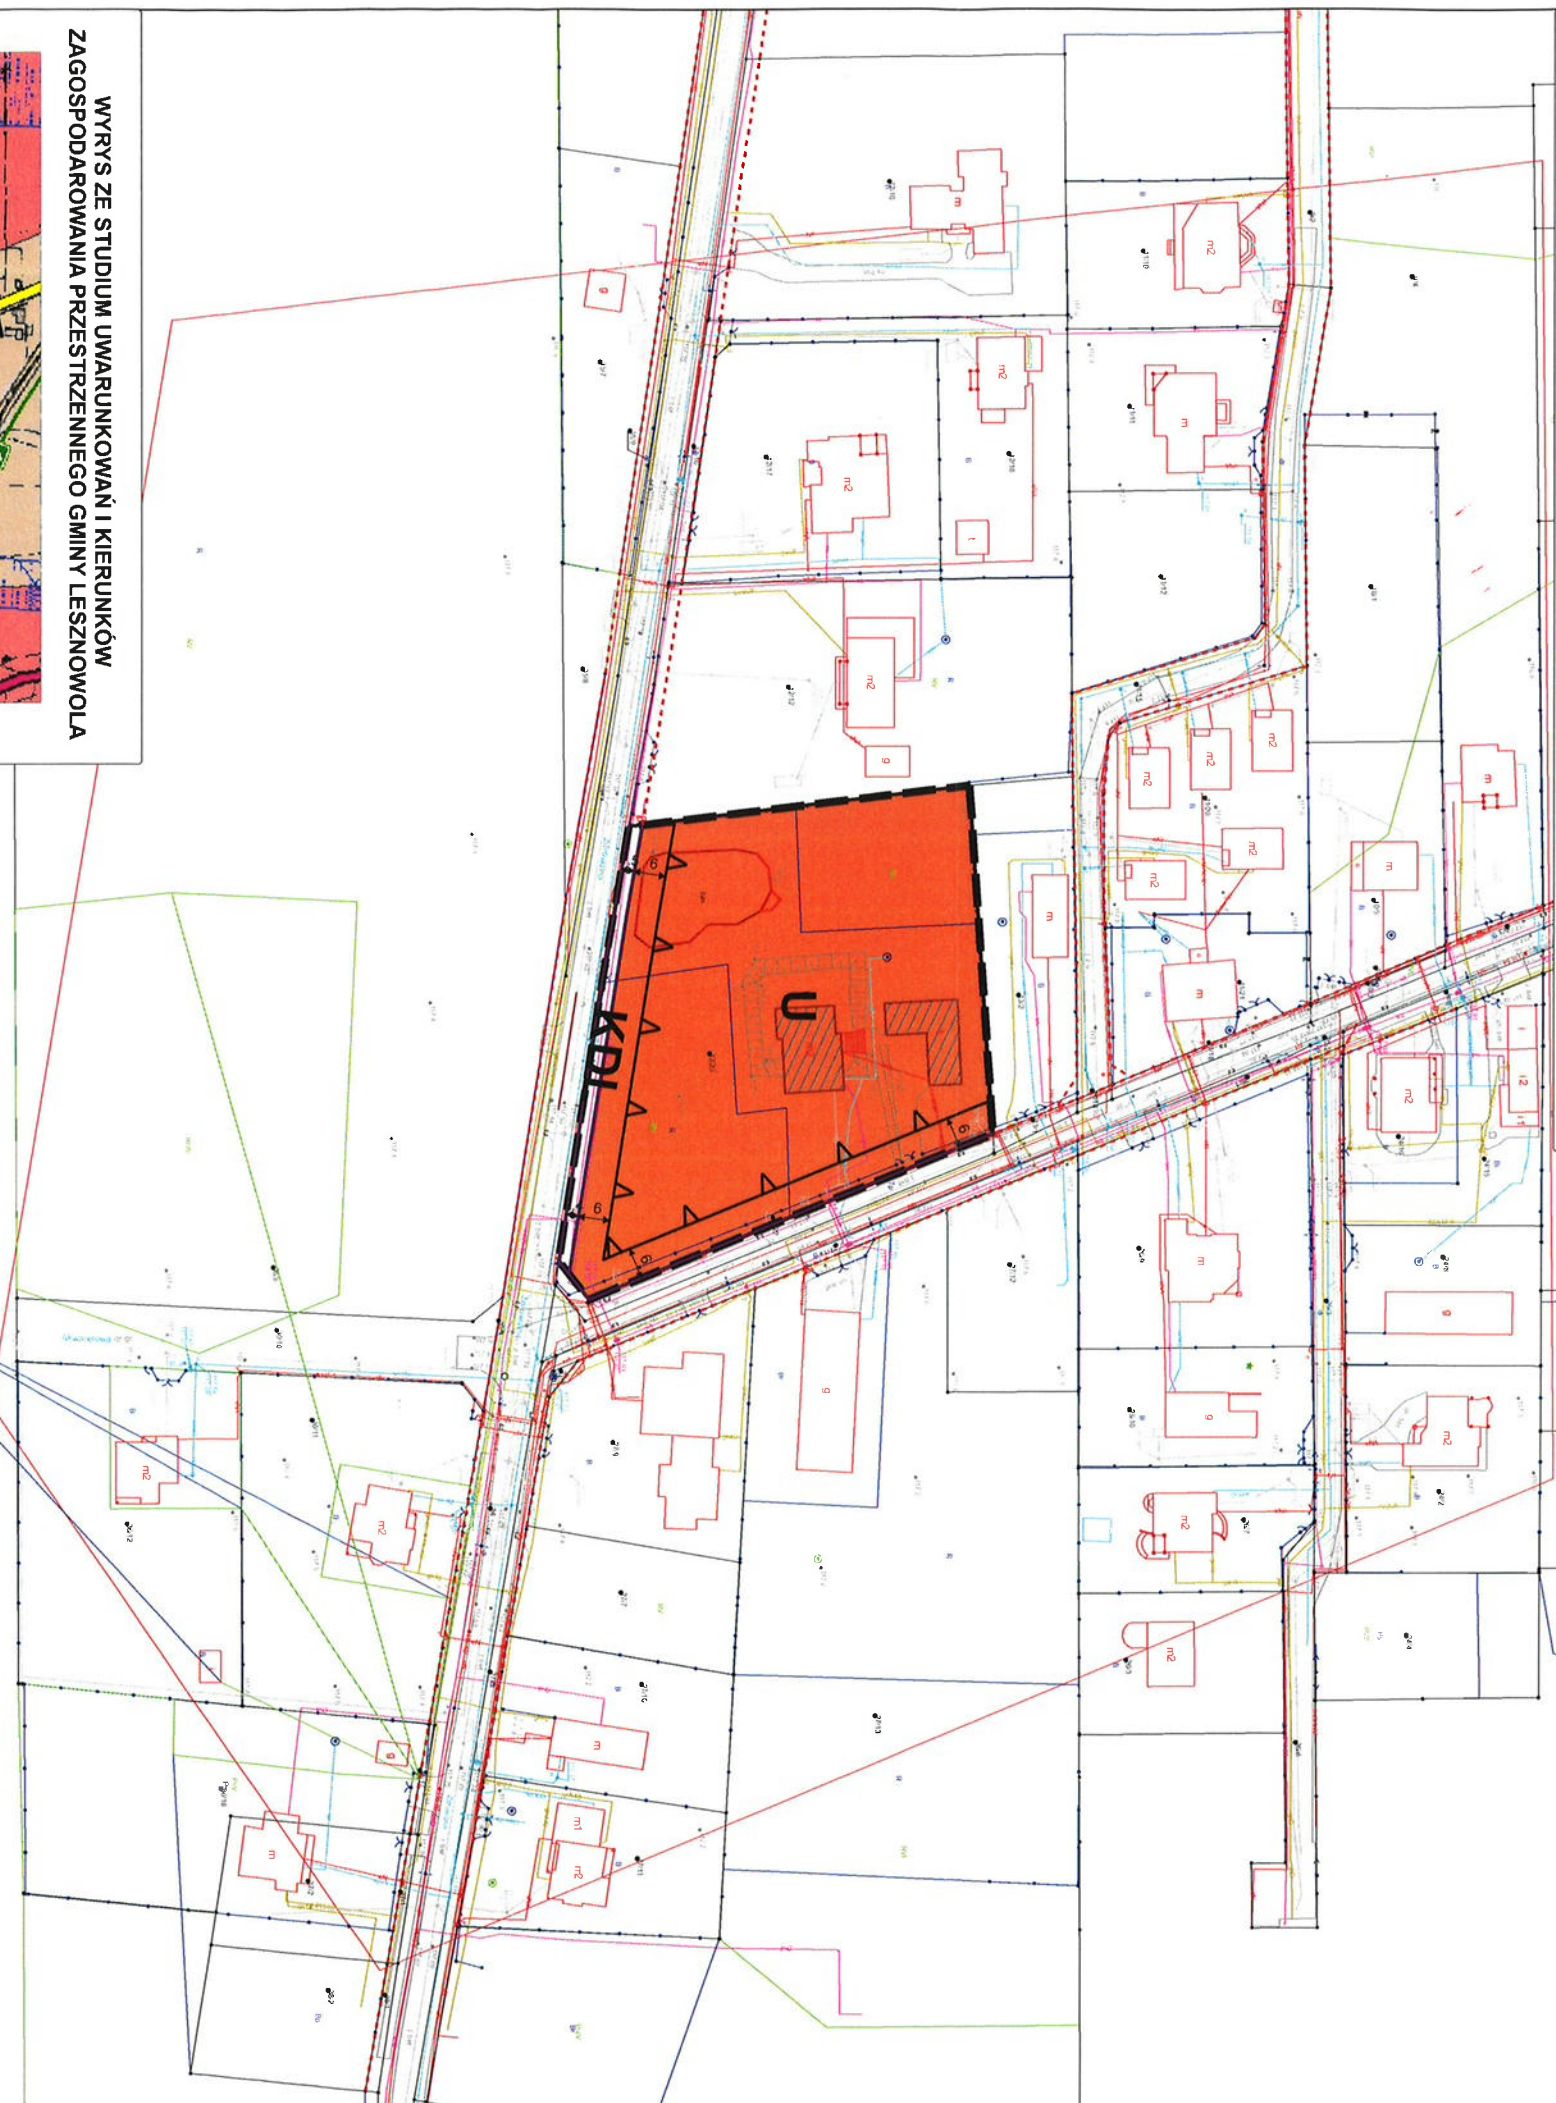


WYRYS ZE STUDIUM UWARUNKOWAŃ I KIERUNKÓW ZAGOSPODAROWANIA PRZESTRZENNEGO GMINY LESZNOWOLA

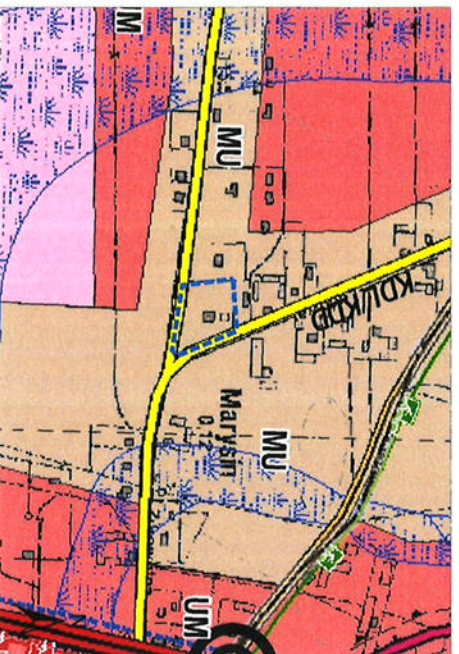

MAPA ILOŚCIOWA I KUALITYWNA WSKAZUJĄCA KIERUNKI I NIERÓWNOCIENNOŚCI
POLITYKI PRZESTRZENNEJ
PRZECIĄGNIĘCIE TERENOWE
WYKONANO W SKALACH 1:1000 I 1:5000
WYKONANO W SKALACH 1:1000 I 1:5000
WYKONANO W SKALACH 1:1000 I 1:5000

MAPA POGLĄDOWA

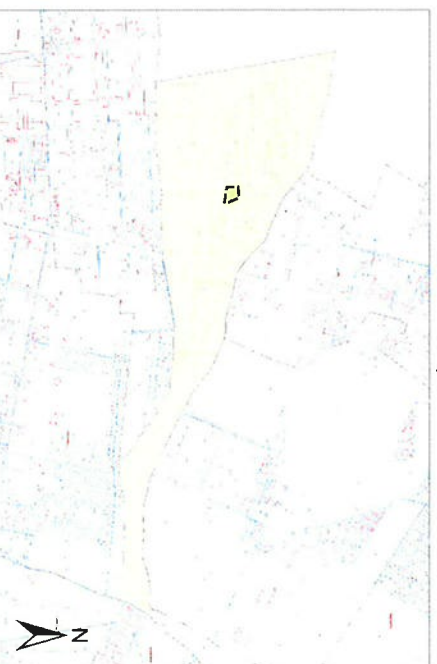

ZALĄCZNIK NR 1

DO UCHWAŁY NR

RADY GMINY LESZNOWOLA

Z DNIA

PROJEKT MIEJSCOWEGO PLANU ZAGOSPODAROWANIA
PRZESTRZENNEGO GMINY LESZNOWOLA DLA CZĘŚCI OBRĘBU
MARYSIN

RYSUNEK PLANU

ZESPÓŁ AUTORÓW:

- mgr inż. Olga Soczek-Bocalska
- mgr inż. Robert Dobrowolski
- mgr inż. Magdalena Przybylska

UŁOŻO WSPÓŁCZESNIE:

- FL-2000 strona 7

ŹRÓDŁO POCHODZENIA I UŻYTKO MATERIAŁU Z PRAWNIEGO ZASOBU GEODEZYJNEGO
I KARTOGRAFICZNEGO:

- Stronach Powiatowe w Paskach