



**MIEJSKOWY PLAN ZAGOSPODAROWANIA PRZESTRZENNEGO
GMINY LESZNOWOLA DLA CZĘŚCI OBRĘBÓW STACHOWO**



Załącznik nr 1

DO UCHWAŁY NR
RADY GMINY LESZNOWOLA
Z DNIA

**MIEJSCOWY PLAN ZAGOSPODAROWANIA PRZESTRZENNEGO GMINY
LESZNOWOLA DLA CZĘŚCI OBRĘBÓW STACHOWO**

RYSUNEK PLANU

ZESPÓŁ AUTORSKI:

- mgr inż. Magdalena Pleiżykowska
- mgr inż. Olga Sobolewska Boczuła
- mgr Radosław Dąbrowski



- mgr Radosław Dąbrowski

UKŁAD WSPÓŁRZĘDNYCH:


- PL-2000 strela 7

**ŹRÓDŁO POCHODZENIA UŻYTEGO MATERIAŁU Z PAŃSTWOWEGO ZASOBU
GEODEZYJNEGO I KARTOGRAFICZNEGO:**

- Starostwo Powiatowe w Pleszcźnie

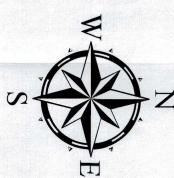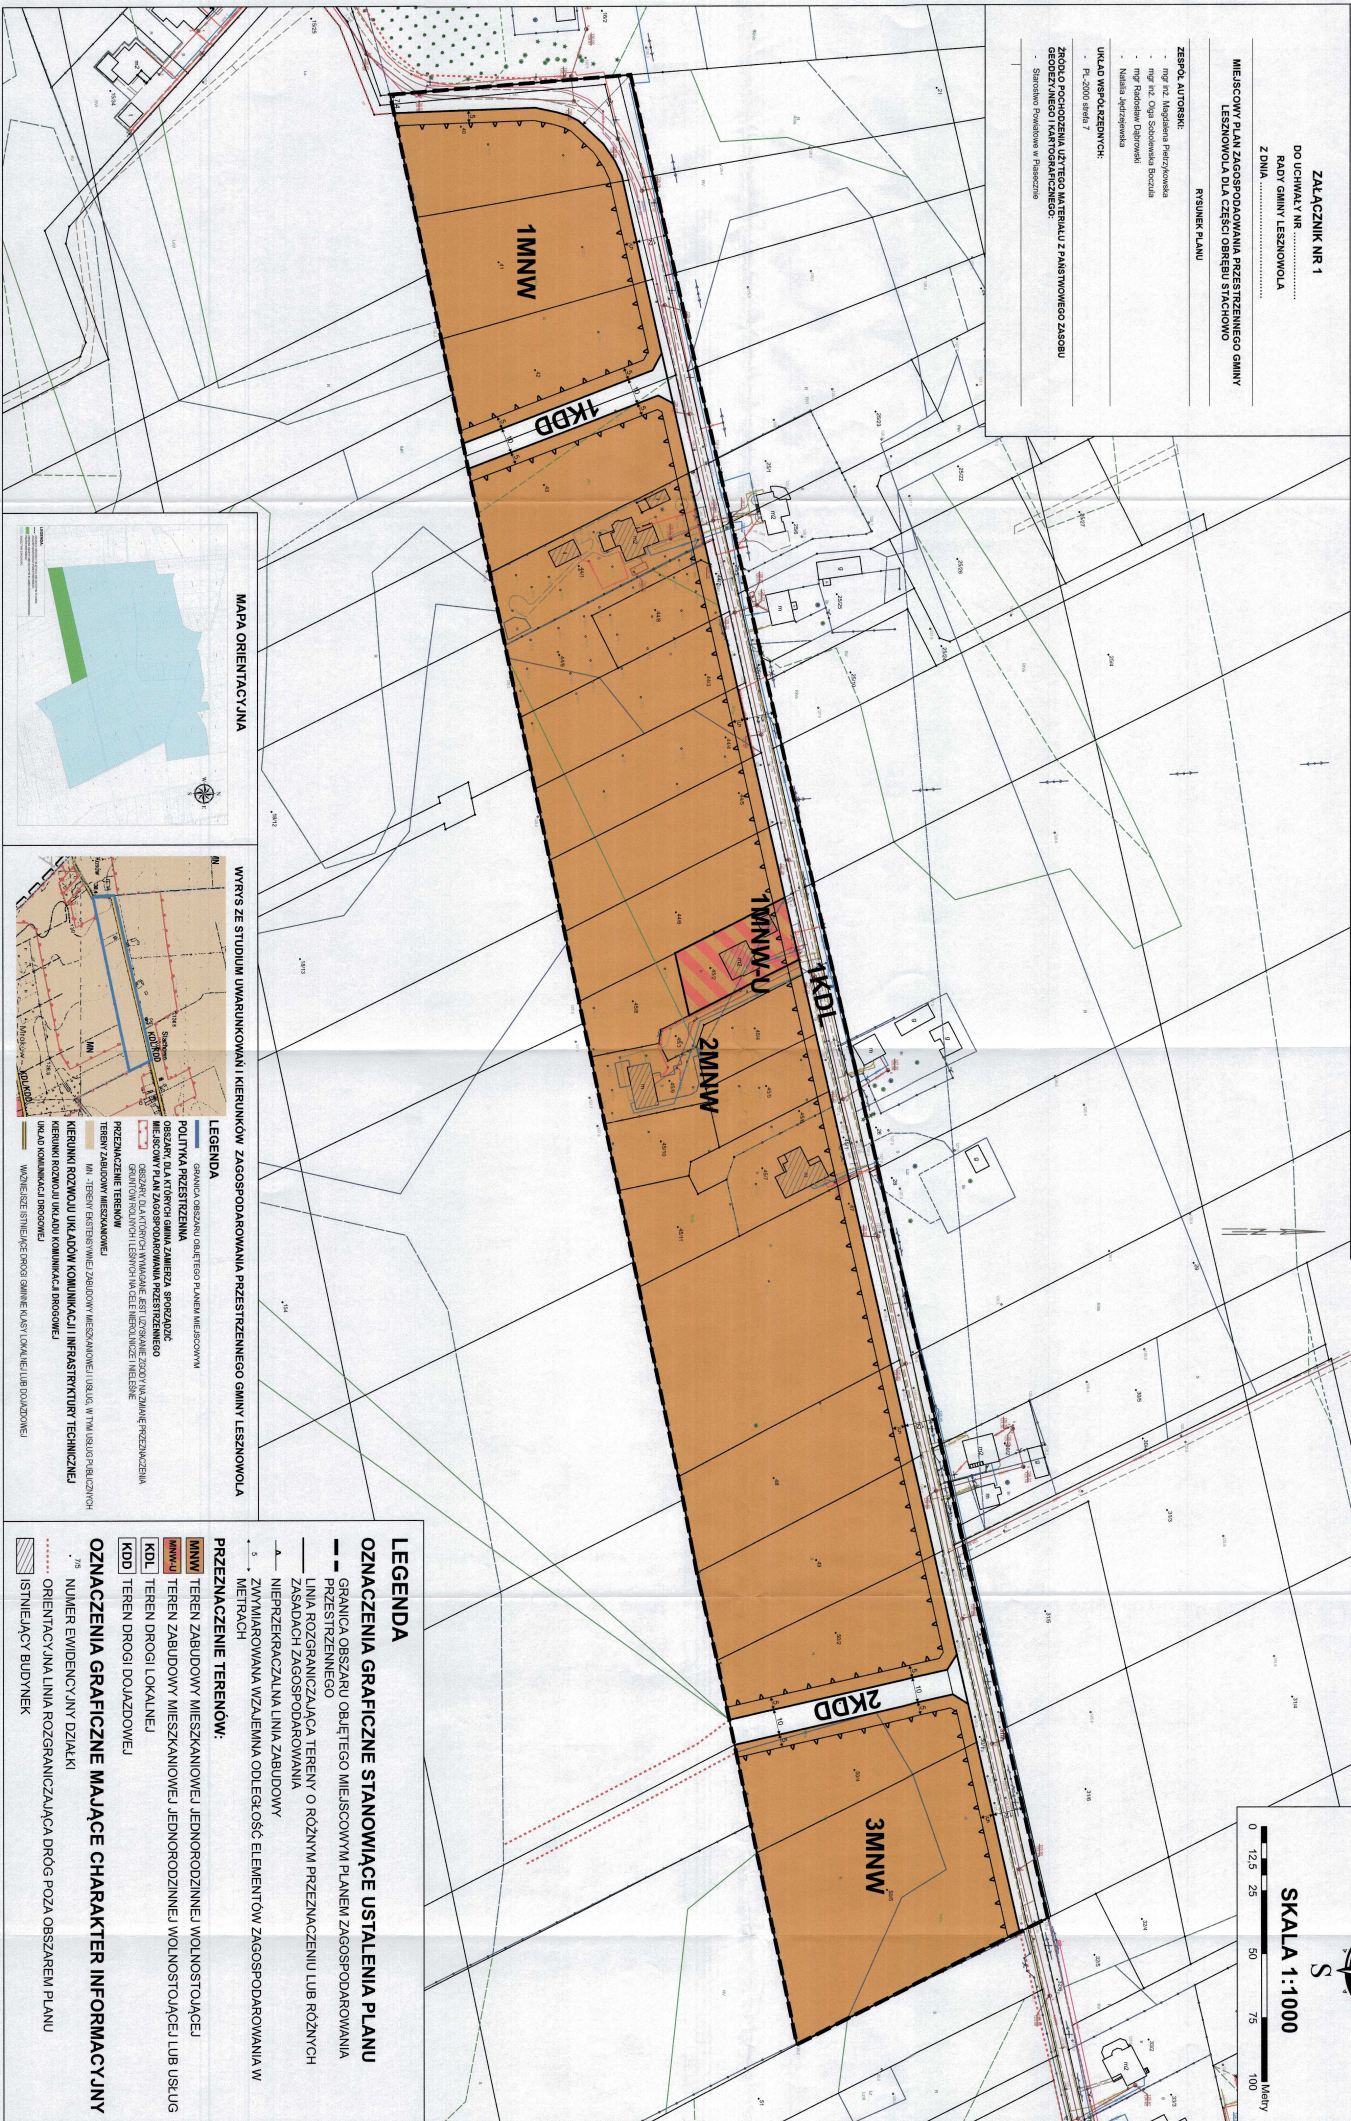

SKALA 1:1000

 

LEGENDA

OZNACZENIA GRAFICZNE STANOWIĄCE USTALENIA PLANU

- A— GRANICA OBSZARU OBJĘTEGO MIEJSCOWYM PLANEM ZAGOSPODAROWANIA PRZESTRZENNEGO
LINIA ROZGRANICZAJĄCA TERENY O RÓŻNYM PRZEZNACZENIU LUB RÓŻNYCH ZASADACH ZAGOSPODAROWANIA
—A— NIEPRZEKRACZALNA LINIA ZABUDOWY

PRZEZNACZENIE TERENÓW:

- MNWi** TEREN ZABUDOWY MIESZKANIOWEJ JEDNORODZINNEJ WOLNOSTOJĄCEJ

KDD TEREN DROGI DOJAZDOWEJ

- # **OZNACZENIA GRAFICZNE MAJĄCE CHARAKTER INFORMACYJNY**

OZNACZENIA GRAFICZNE MAJĄCE CHARAKTER INFORMACYJNY

- 75
NUMER EWIDENCYJNY DZIAŁKI
ORIENTACYJNA LINIA ROZGRANICZAJĄCA DROG POZA OBSZAREM PLANU
ISTNIEJĄCY BUDYNEK