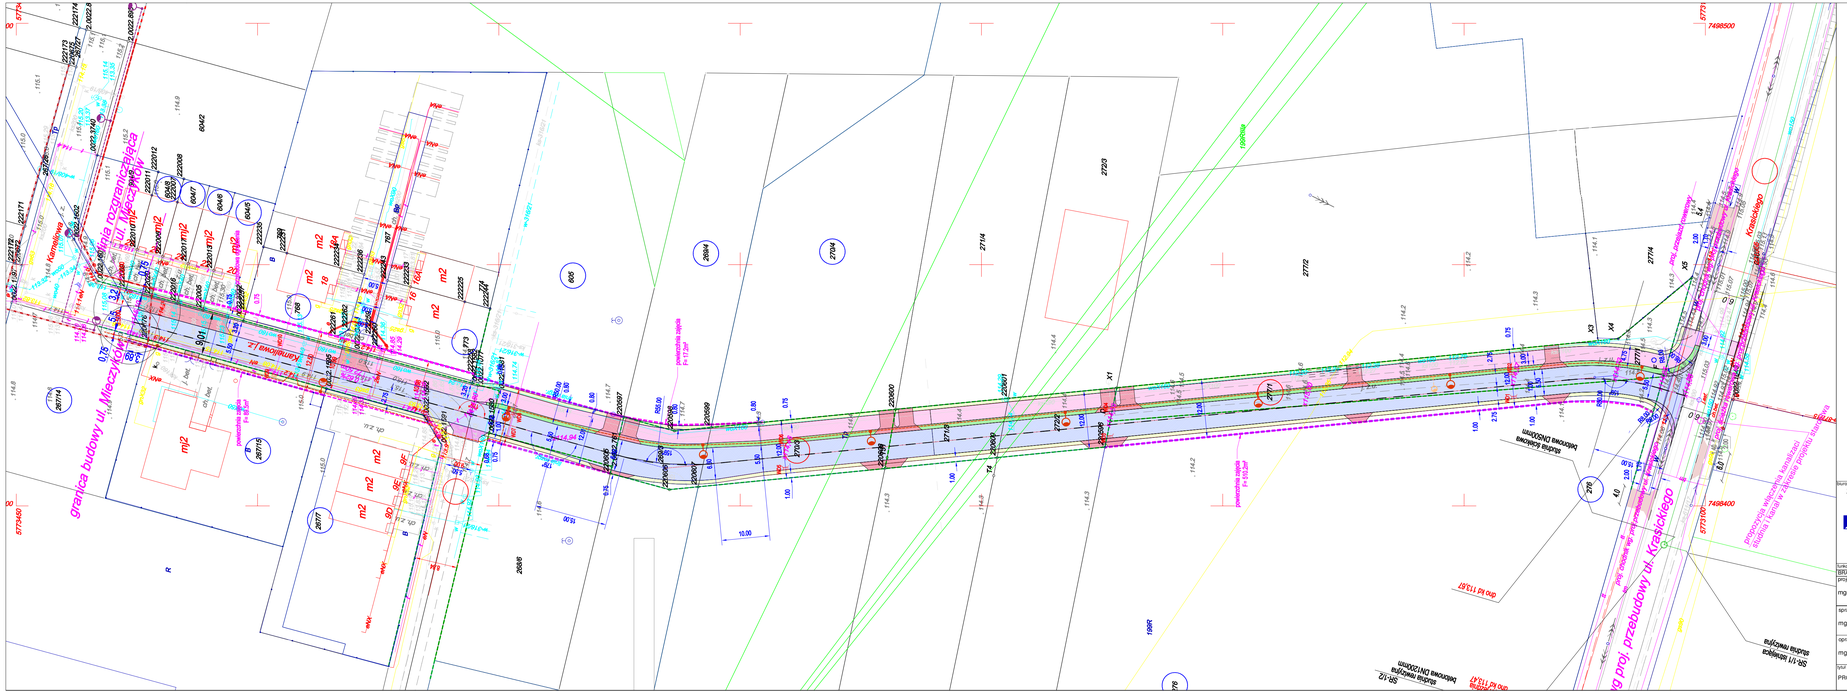
granica budowy ul. Mieczykowskiego
linia rozgraniczająca ul. Mieczykowskiego
Kamienna
Krasickiego
proj. przebudowy ul. Krasickiego
190R
