



PLAN SYTUACYJNO-WYSOKOŚCIOWY
- arkusz II -
skala 1:500

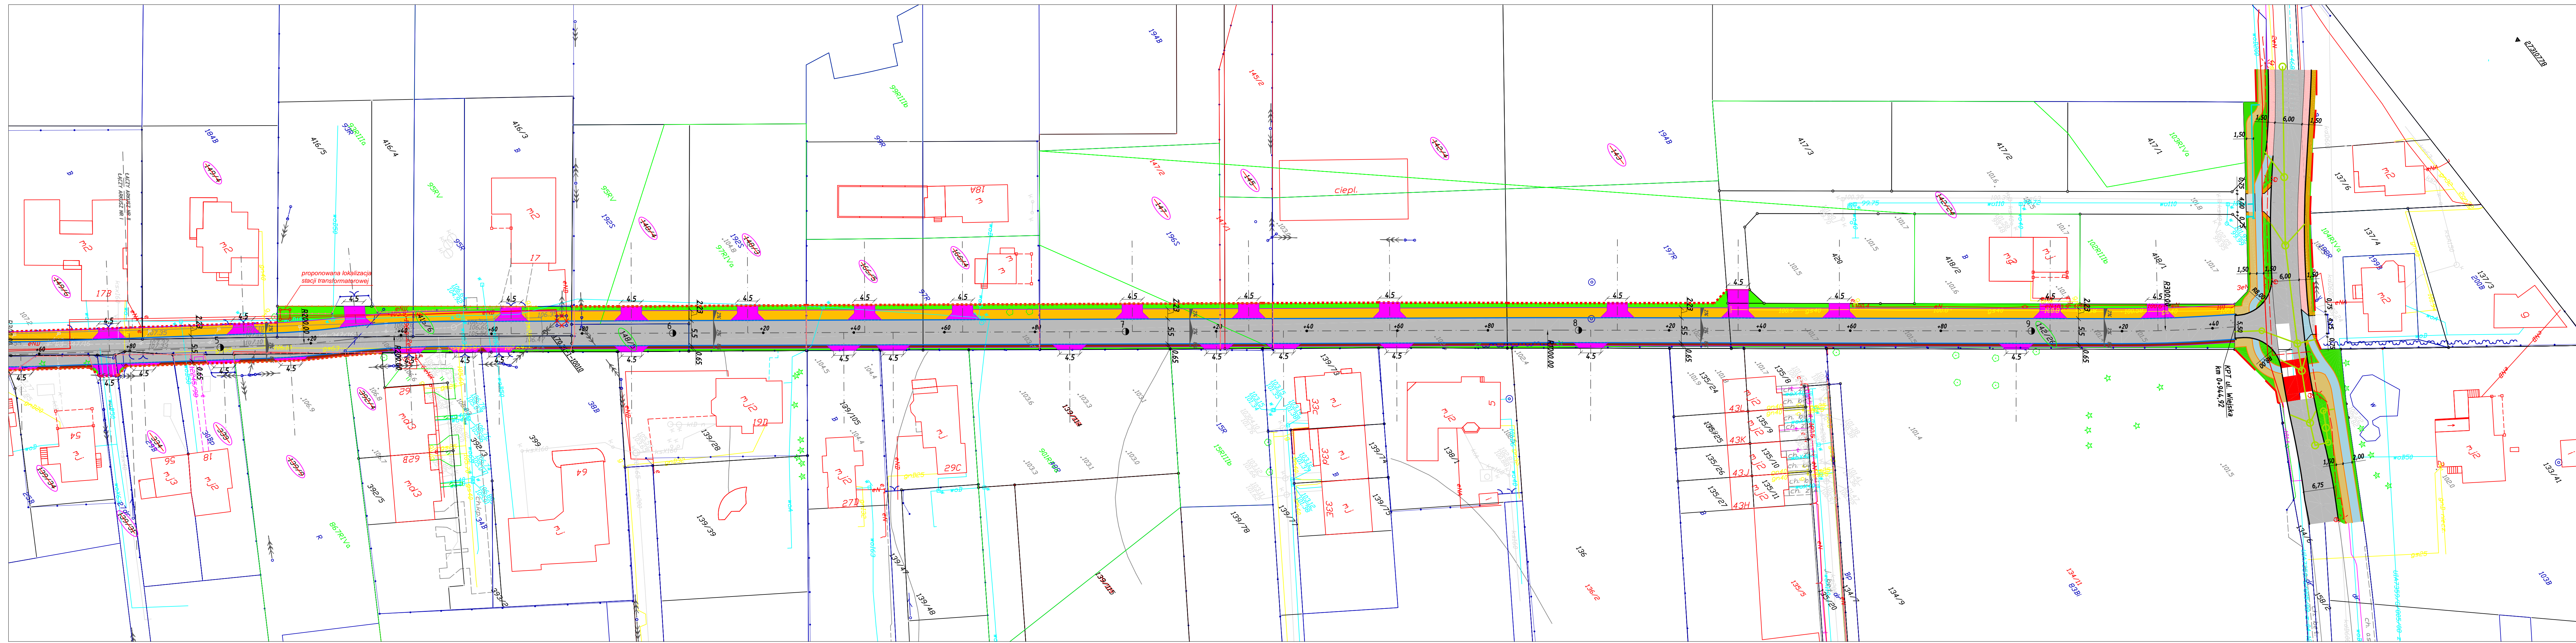

LEGENDA:

- projektowana granica podziału nieruchomości;
- działki na których zlokalizowana jest inwestycja;
- istniejąca działka przeznaczona do podziału;
- projektowana jezdnia o nawierzchni bitumicznej;
- projektowany chodnik o nawierzchni z kostki brukowej betonowej;
- projektowane pobocze utworzone z kostki brukowej betonowej;
- projektowana zieleniec;
- projektowany krawężnik betonowy 15x30cm;
- projektowany krawężnik betonowy 15x22cm;
- projektowane obrzeże betonowe 8x30cm;
- istniejące ogrodzenie przeznaczone do rozbiórki;
- projektowane ogrodzenie;

 Przedsiębiorstwo Projektowania i Realizacji Inwestycji Komunalnych "INKOM" Sp. z o.o. w Białymstoku 15-014 Białystok, ul. Sobieskiego 12; tel./fax. (0-85) 675 35 93		
TEMAT: Budowa i rozbudowa drogi gminnej ul. Wiejskiej w miejscowości Mysiadło, gm. Lesznówola, wraz z rozbiórką i budową infrastruktury technicznej	STADIUM: PROJEKT KONCEPCYJNY	Nr rysunku: D2.2
INWESTOR: Wójt Gminy Lesznówola, ul. Gminna 60, 05-506 Lesznówola	NAZWA RYS.: Plan sytuacyjno-wysokościowy - arkusz II	Skala 1:500 Data: 28.11.2022r.
BRANŻA DROGOWA PROJEKTANT: mgr inż. Krzysztof Jasielczuk PDL/0029/PBD/18		