


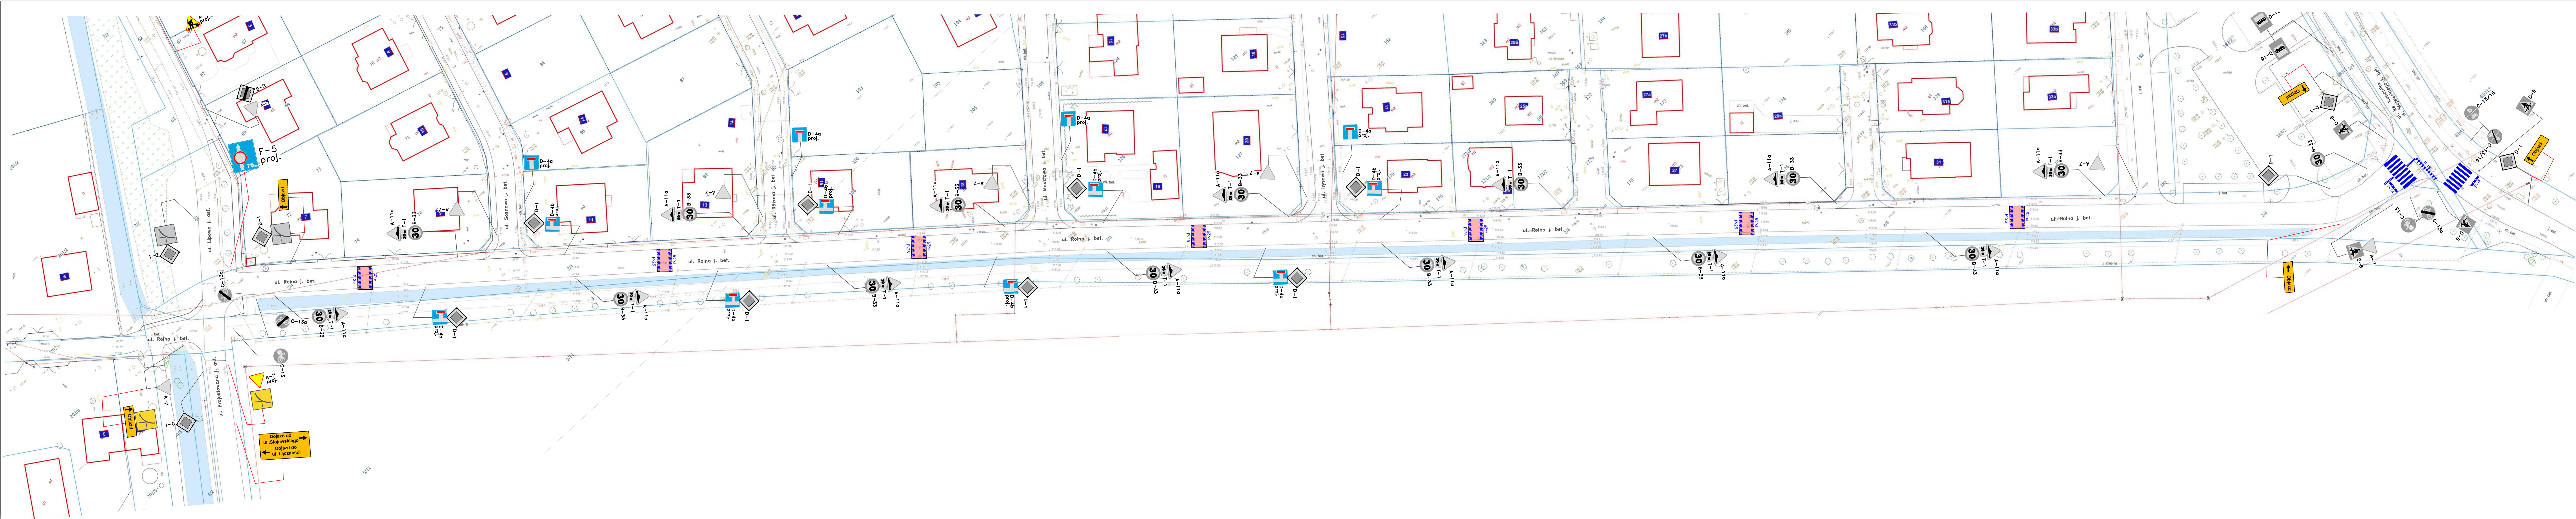

- PROJEKTOWANE
- Oznakowanie poziome
 - Oznakowanie pionowe
 - Nie dot. poj. budowy oraz t-o dojazdu do posesji przy remontowaniu odcinka ul. Łączności
 - Nie dot. dojazdu do posesji przy remontowanym odcinku ul. Łączności
- ISTNIEJĄCE
- Oznakowanie poziome
 - Oznakowanie pionowe
 - Czasowa org. ruchu wg. odrębnego opracowania

Inwestor: Gmina Lesznowola ul.Gminna 60 05-506 Lesznowola			
Nazwa inwestycji: Remont ul. Łączności w Łazach			
Nazwa rysunku: Projekt czasowej organizacji ruchu			
Funkcja, imię, nazwisko, nr uprawnień budowlanych		PODPIS	
Projektant	inż. Michał Baran Audytor BRD		
Skala:	Data:	Nr rysunku:	Nr strony:
1:500	11.2024	COR01	ETAP 2 rys. 2