


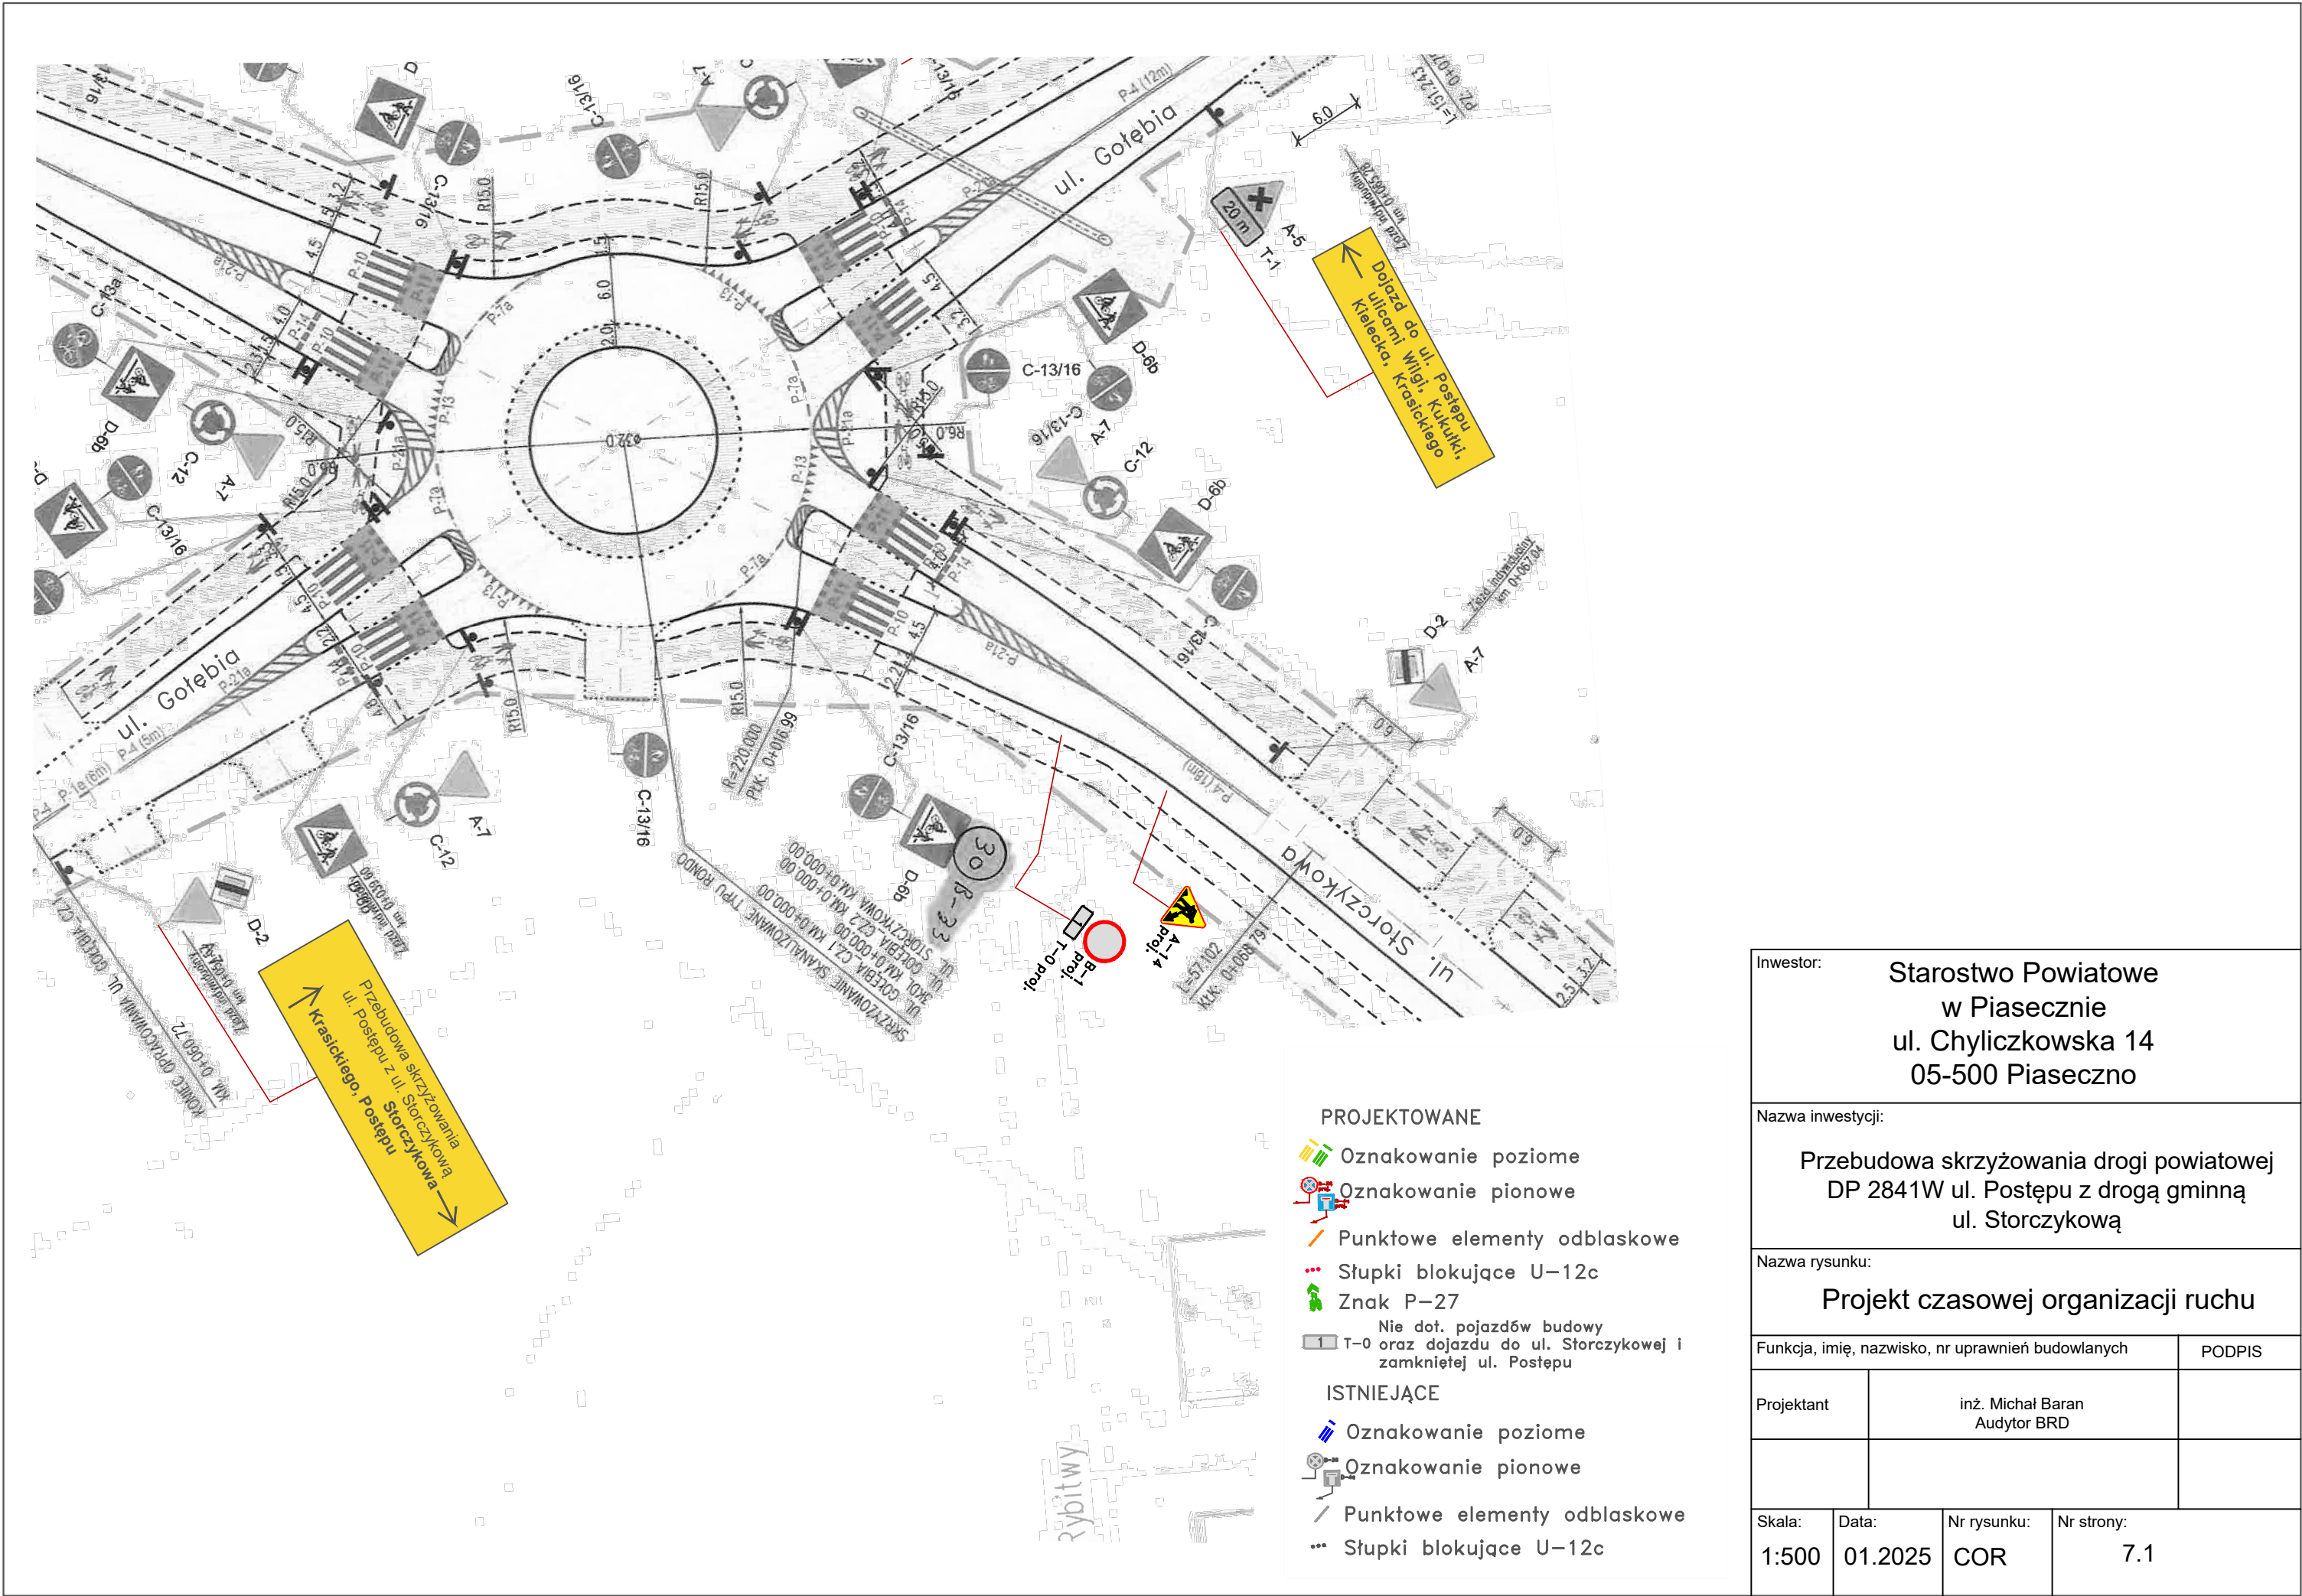

Inwestor:		Starostwo Powiatowe w Piasecznie ul. Chyliczkowska 14 05-500 Piaseczno	
Nazwa inwestycji:			
Przebudowa skrzyżowania drogi powiatowej DP 2841W ul. Postępu z drogą gminną ul. Storczykową			
Nazwa rysunku:			
Projekt czasowej organizacji ruchu			
Funkcja, imię, nazwisko, nr uprawnień budowlanych			PODPIS
Projektant	inż. Michał Baran Audytor BRD		
Skala:	Data:	Nr rysunku:	Nr strony:
1:500	01.2025	COR	7.1